


PERFIL CONSTRUTIVO DO POÇO TUBULAR PROFUNDO NO ASSENTAMENTO N. S. AUXILIADORA - IGUATEMI - M.S

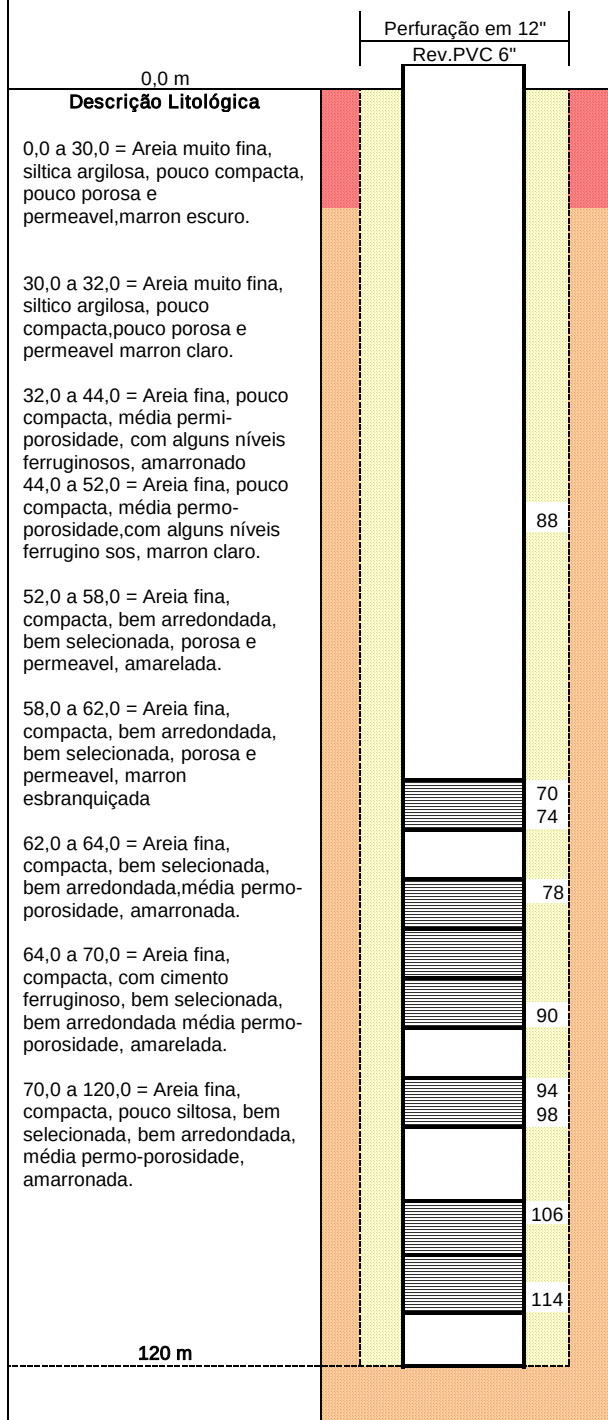

S L O	Localidade	ASSENTAMENTO N. S. AUXILIADORA - IGUATEMI - MS
	Endereço	80 Km ao norte de Iguatemi - lote 182
	NE (m)	30,30
	ND (m)	45,30
	Q (m³/h)	12,00
	Espec.(m3/h/m)	0,800
	Cota	405
	Coord. UTM	W:751845 - S: 7435299
	Bomba Instal.	Pleuger N 64/4 de 4HP, Monofásica Pi = 84 m - 2"
	Diâm. Reves.	6"
	Tipo Reves.	PVC Aditivado, Nervurado, Standart de 6"
	Tipo Filtro	PVC Aditivado, Nervurado, Standart de 6"
	Prof. Útil (m)	120
	Data Perf.	
	Empresa	

FORMAÇÃO CAIUA

Marceliano C. A. Moreira
ENG° CIVIL CREA 4274-D/MS

Macimiano Claro Nogueira Moreira
Engº Civil
Prefeitura Municipal de Iguatemi/MS
CREA MS-4274/D