




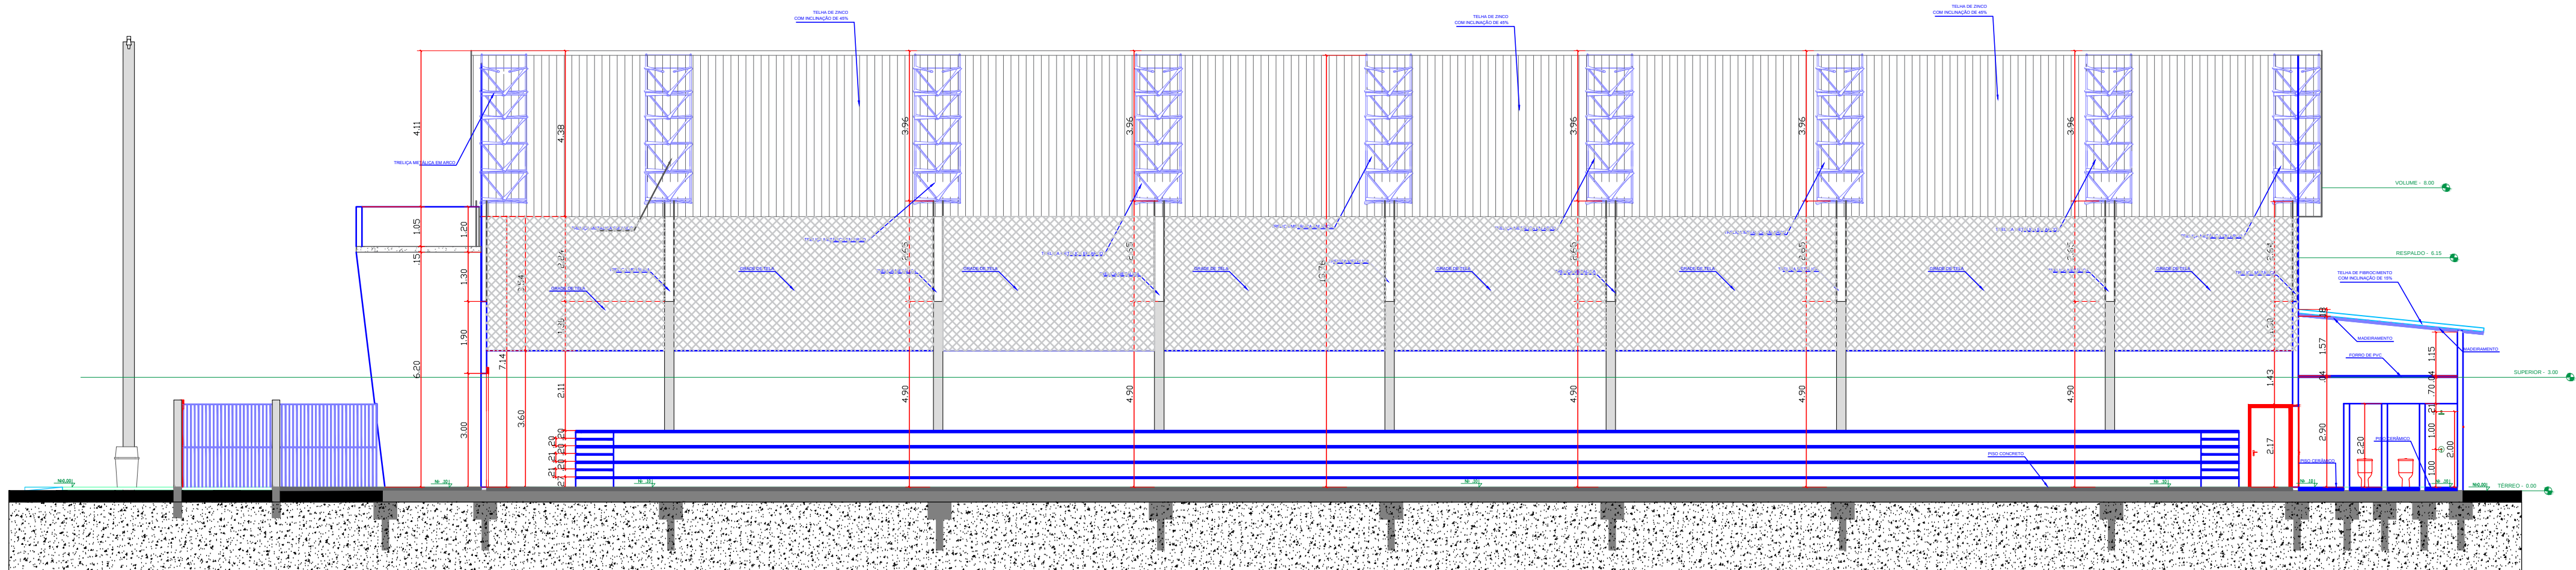

CORTE B
Esc. 1/150

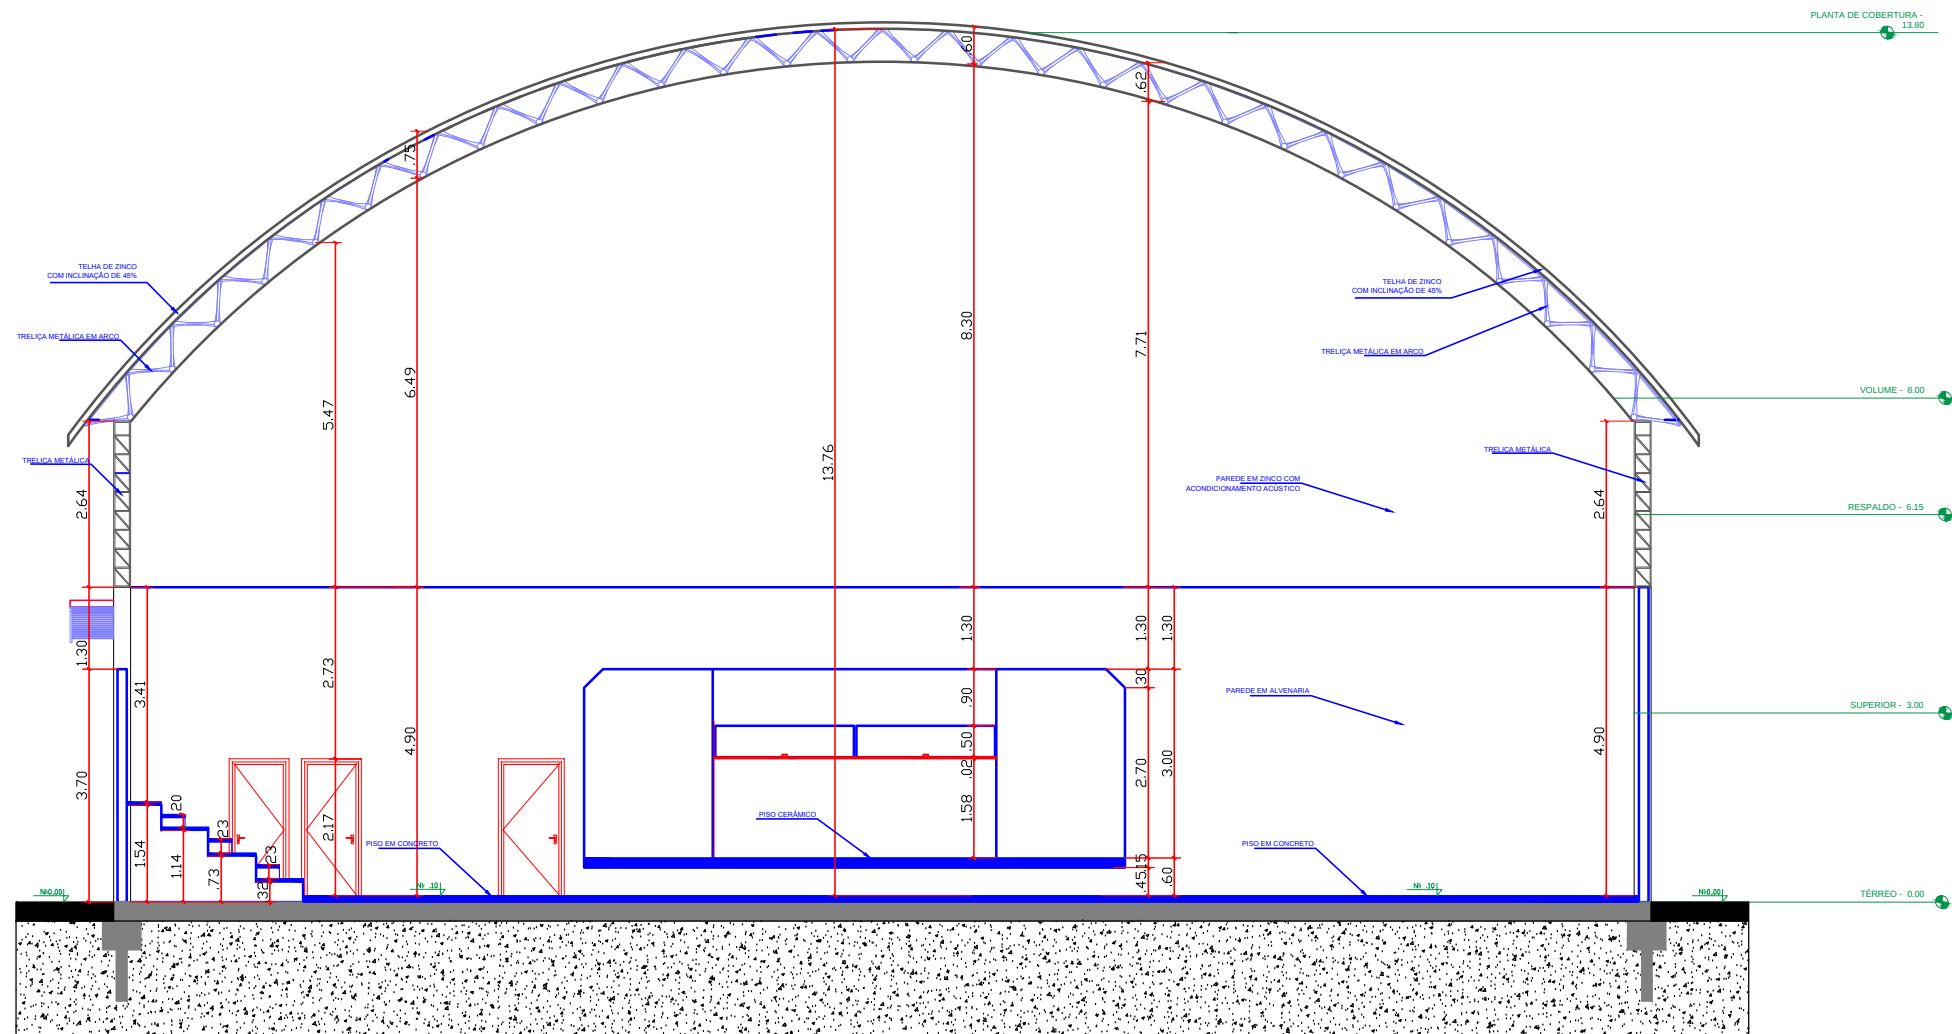

CORTE A
Esc. 1/150

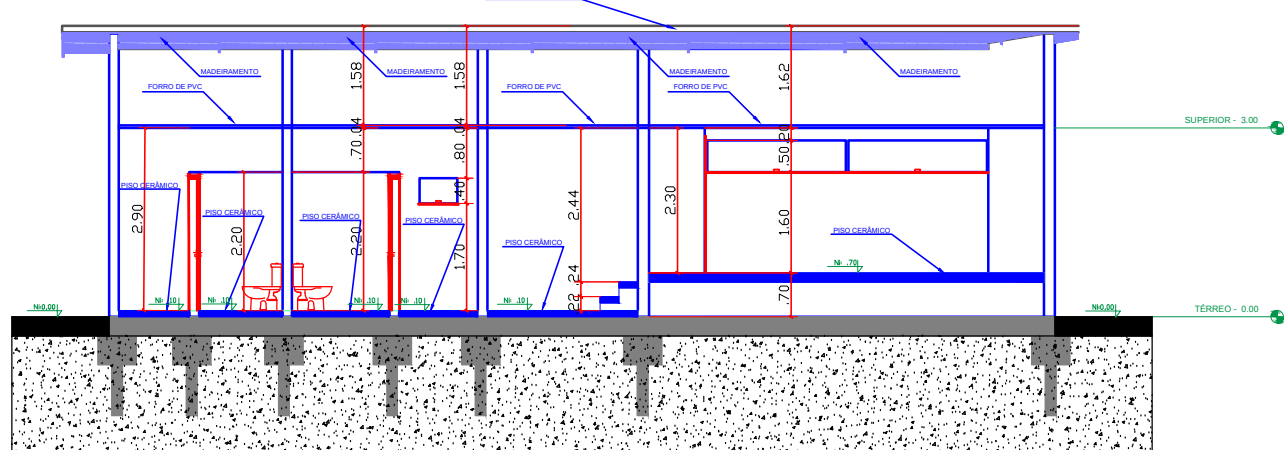

CORTE C
Esc. 1/150

PROJETO ARQUITETÔNICO

ESPECIFICAÇÕES: **PROJETO ARQUITETÔNICO** FOLHA: **3/3**

PROJETO ARQUITETÔNICO:
PROJETO PARA REFORMA DE UM GINÁSIO POLIESPORTIVO
DA E.P.M.E.I.E.F JOSE DE ALENCAR

PROPRIETÁRIO: SECRETARIA MUNICIPAL DE EDUCAÇÃO

ENDEREÇO: DISTRITO DE JACAREÍ - JAPORÃ - MS.

ESCALA: INDICADAS	DATA: MARÇO/2020	A.R.T. RRT PROJETO: RRT EXECUÇÃO OBRA:	CAD: EDSON A. JAVOLSKI
-----------------------------	----------------------------	---	----------------------------------

SITUAÇÃO
Esc. 1/3000

PROPRIETÁRIO: SECRETARIA
MUNICIPAL DE EDUCAÇÃO
CNPJ: 30.701.134/0001-09

ÁREAS:
TERRENO: 1.742,29M²
À REGULARIZAR: 1.361,44M²

ARQUITETO EDSON A. JAVOLSKI
CAU 66334-4
AUTORIA DO PROJETO/RESPONSÁVEL
TÉCNICO