


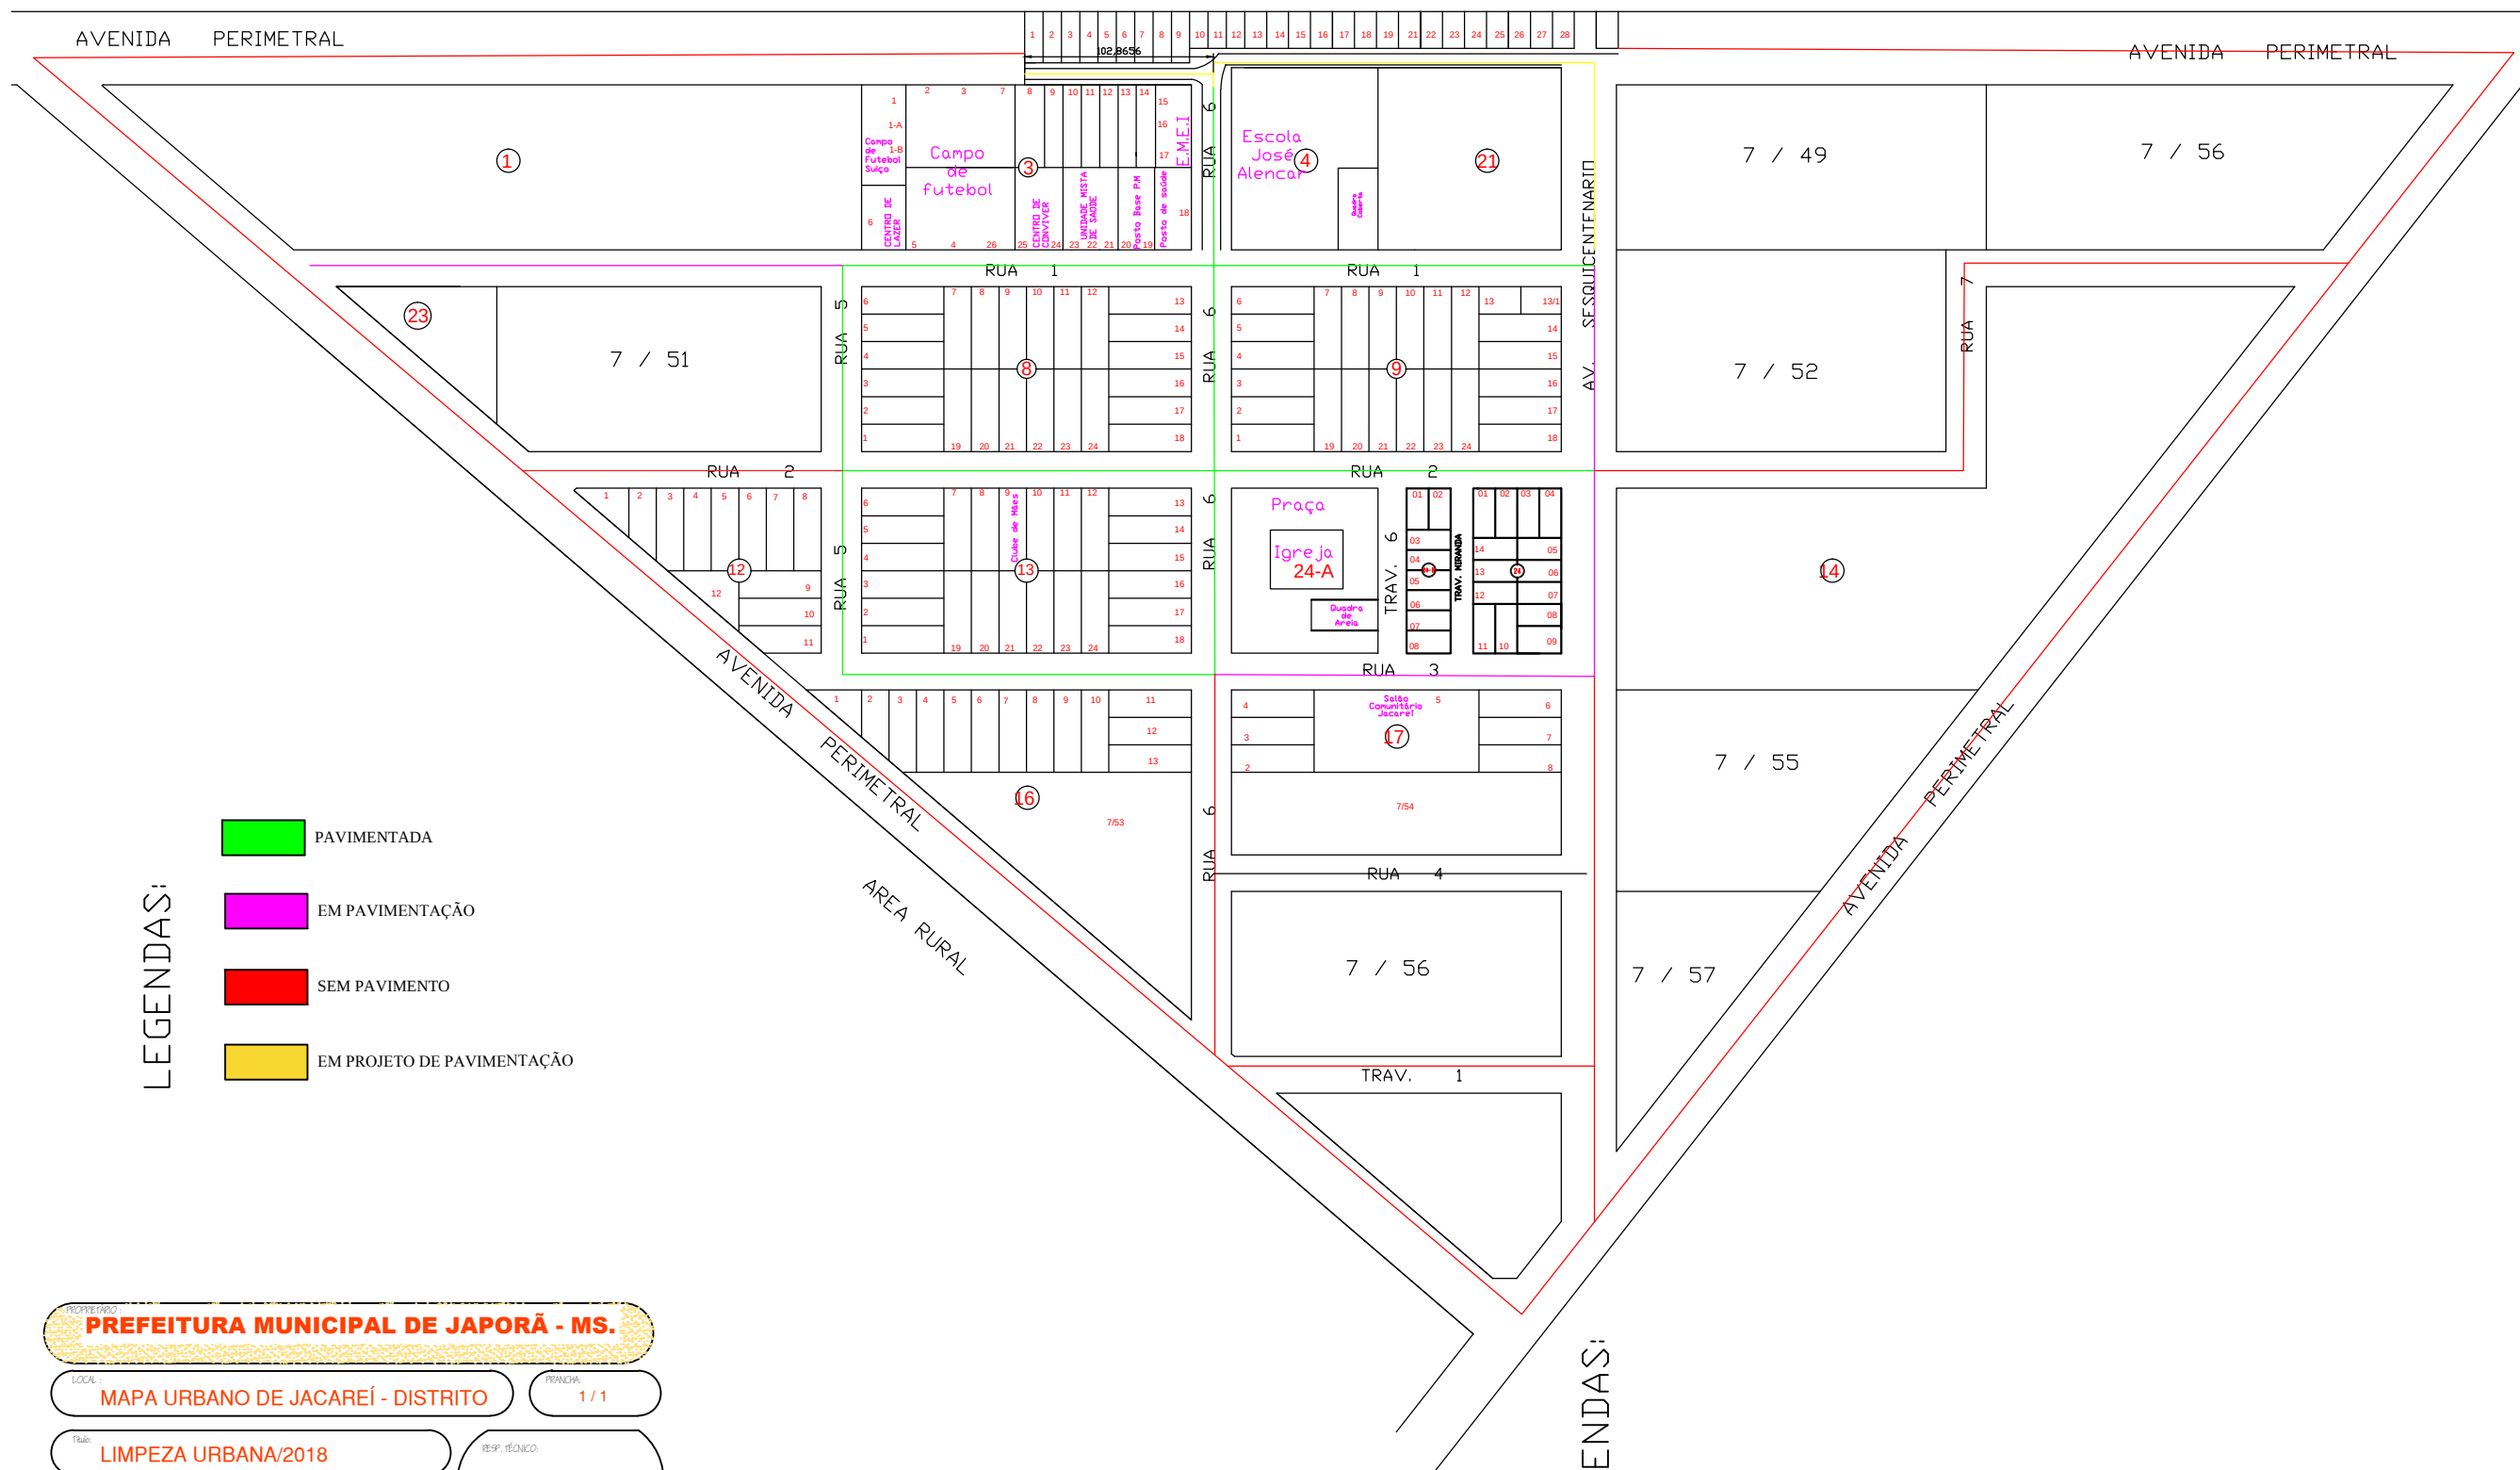

LEGENDAS:

- PAVIMENTADA
- EM PAVIMENTAÇÃO
- SEM PAVIMENTO
- EM PROJETO DE PAVIMENTAÇÃO

LEGENDAS:

PREFEITURA MUNICIPAL DE JAPORÁ - MS.

LOCAL: MAPA URBANO DE JACARÉÍ - DISTRITO

PROJETO: 1 / 1

TÍTULO: LIMPEZA URBANA/2018

RESP. TÉCNICO:

ESCALA: GRAFICA

DATA: DEZEMBRO DE 2017

VICENTE DOMINGOS VINIUTO

Eng. Civil CREAMG 054410