

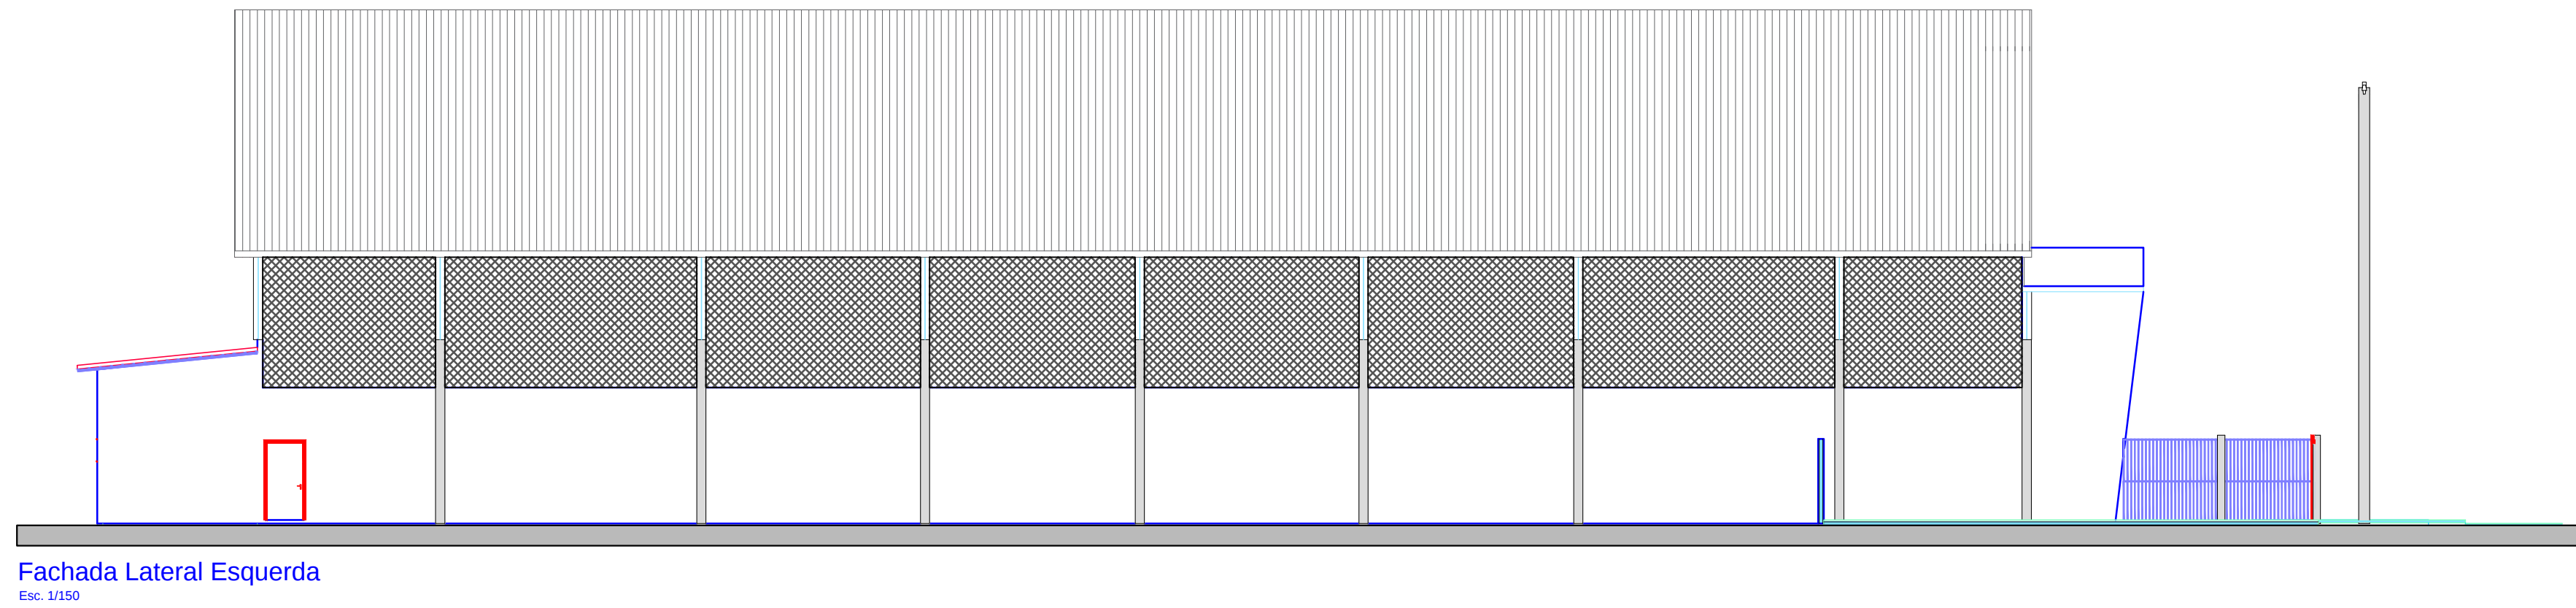


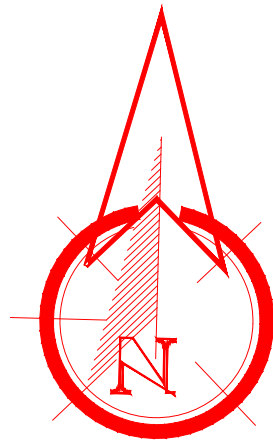


Fachada Lateral Esquerda

Esc. 1/150

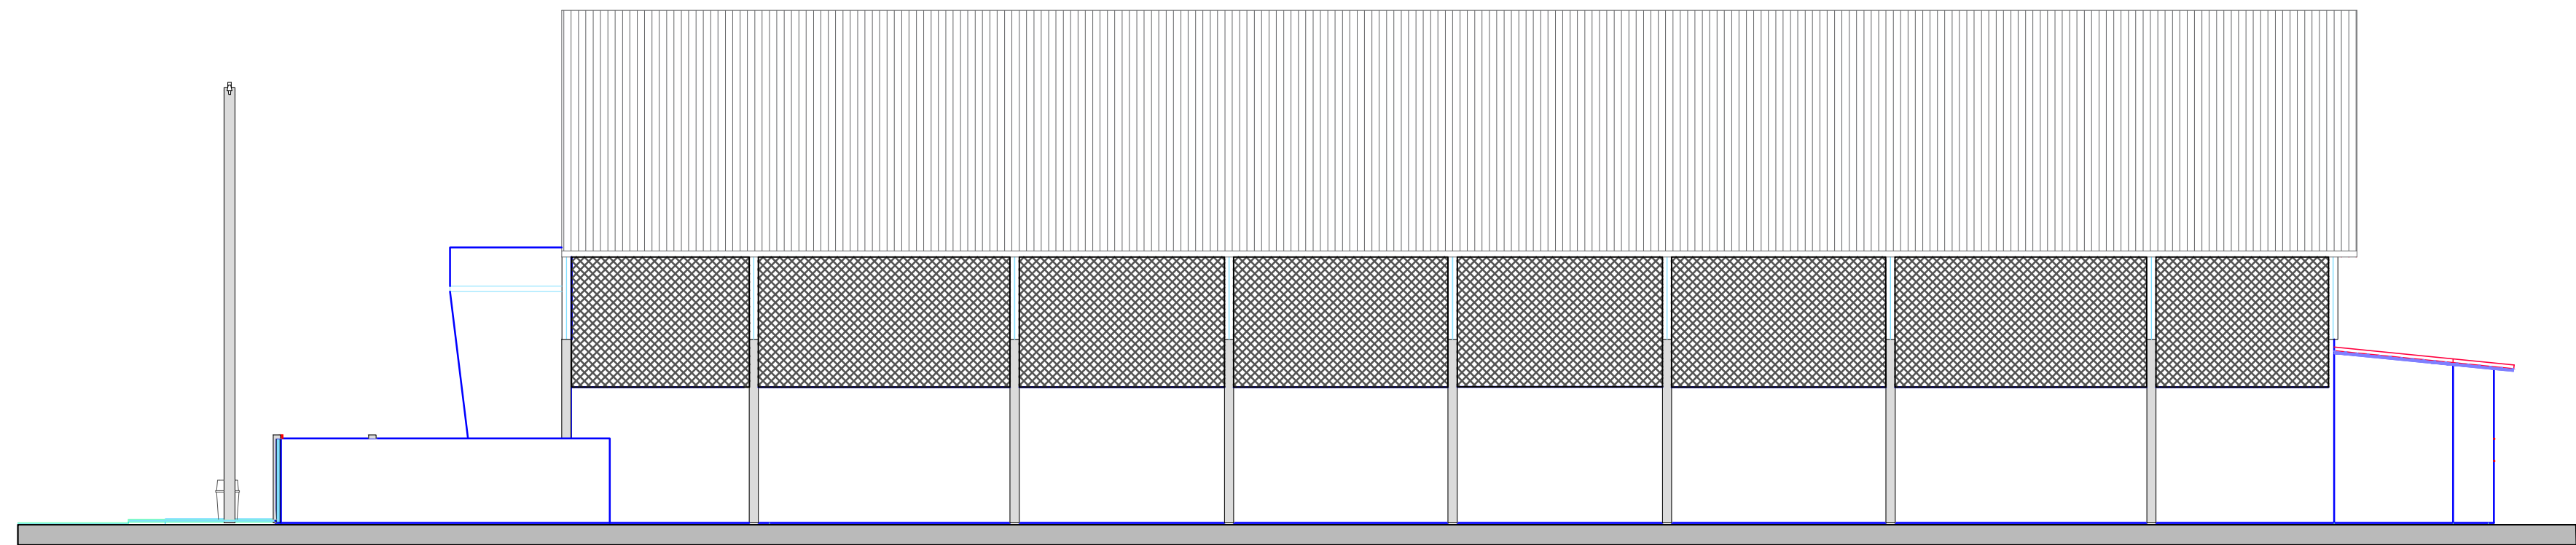


Fachada Lateral Direita

Esc. 1/150

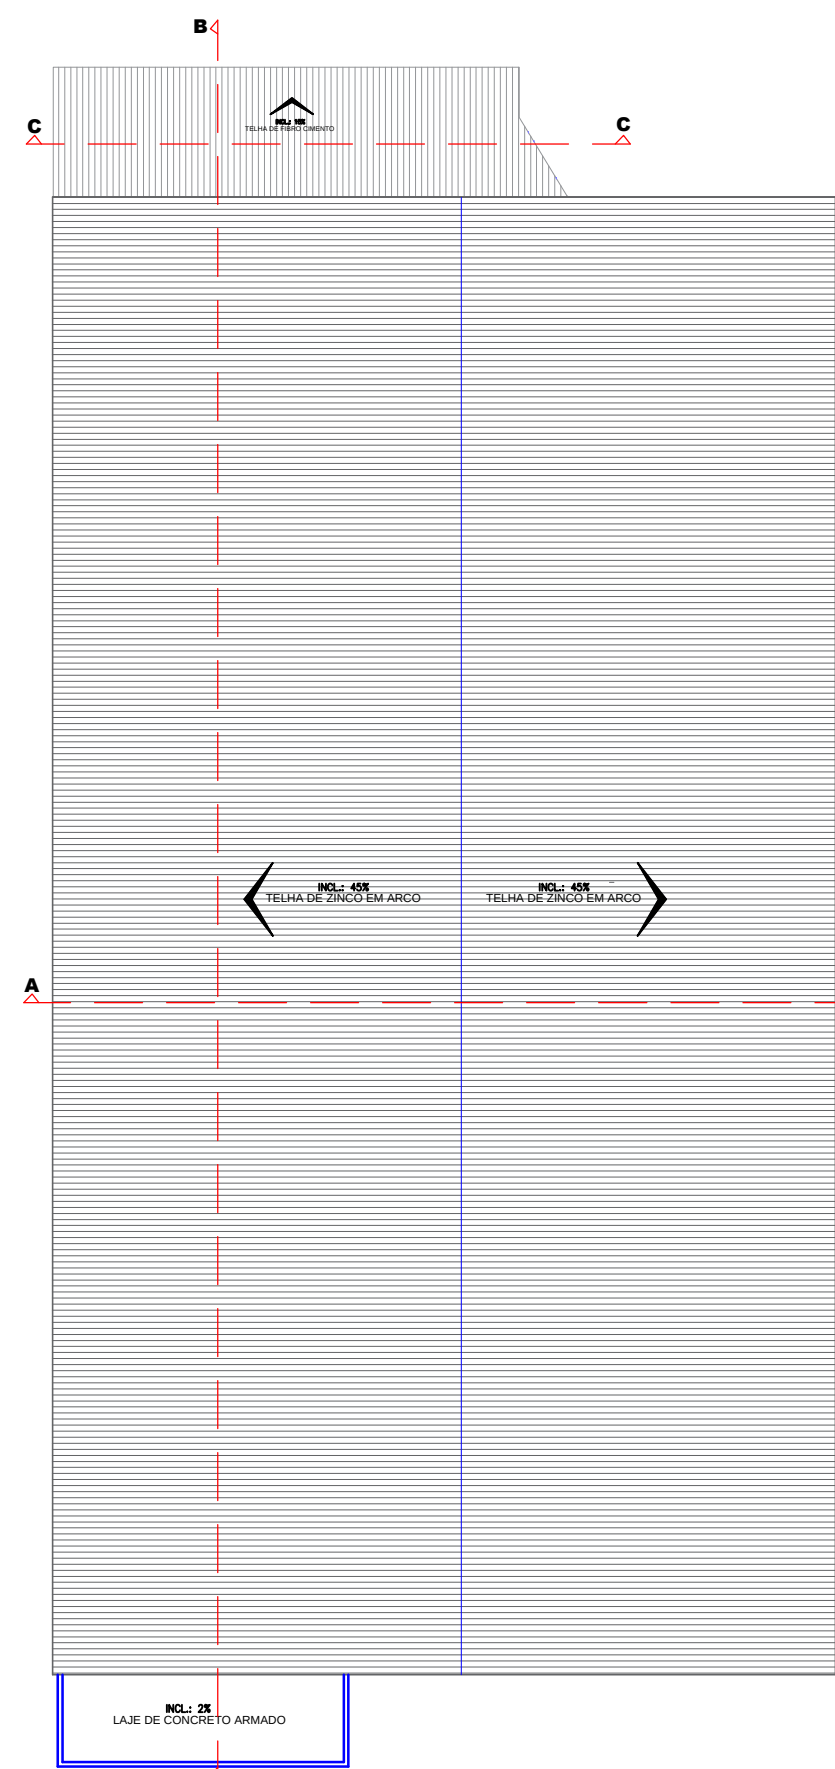


Planta de Cobertura

Esc. 1/250

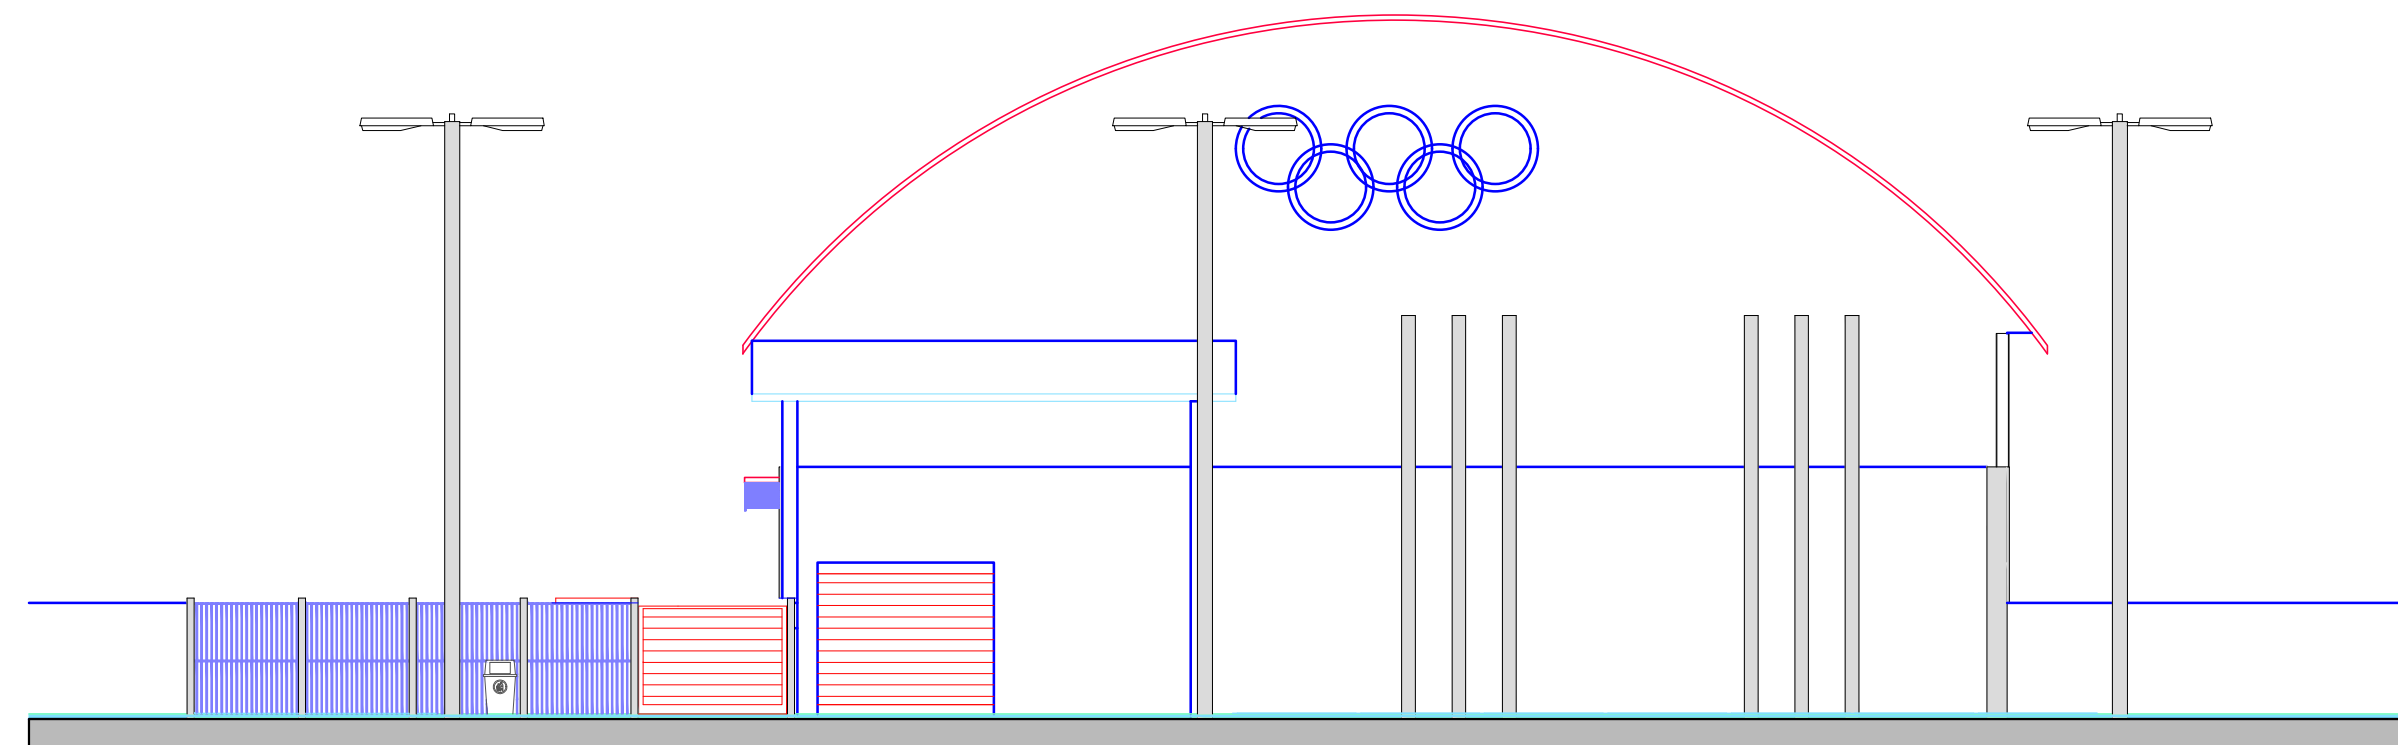

Fachada Frontal

Esc. 1/150

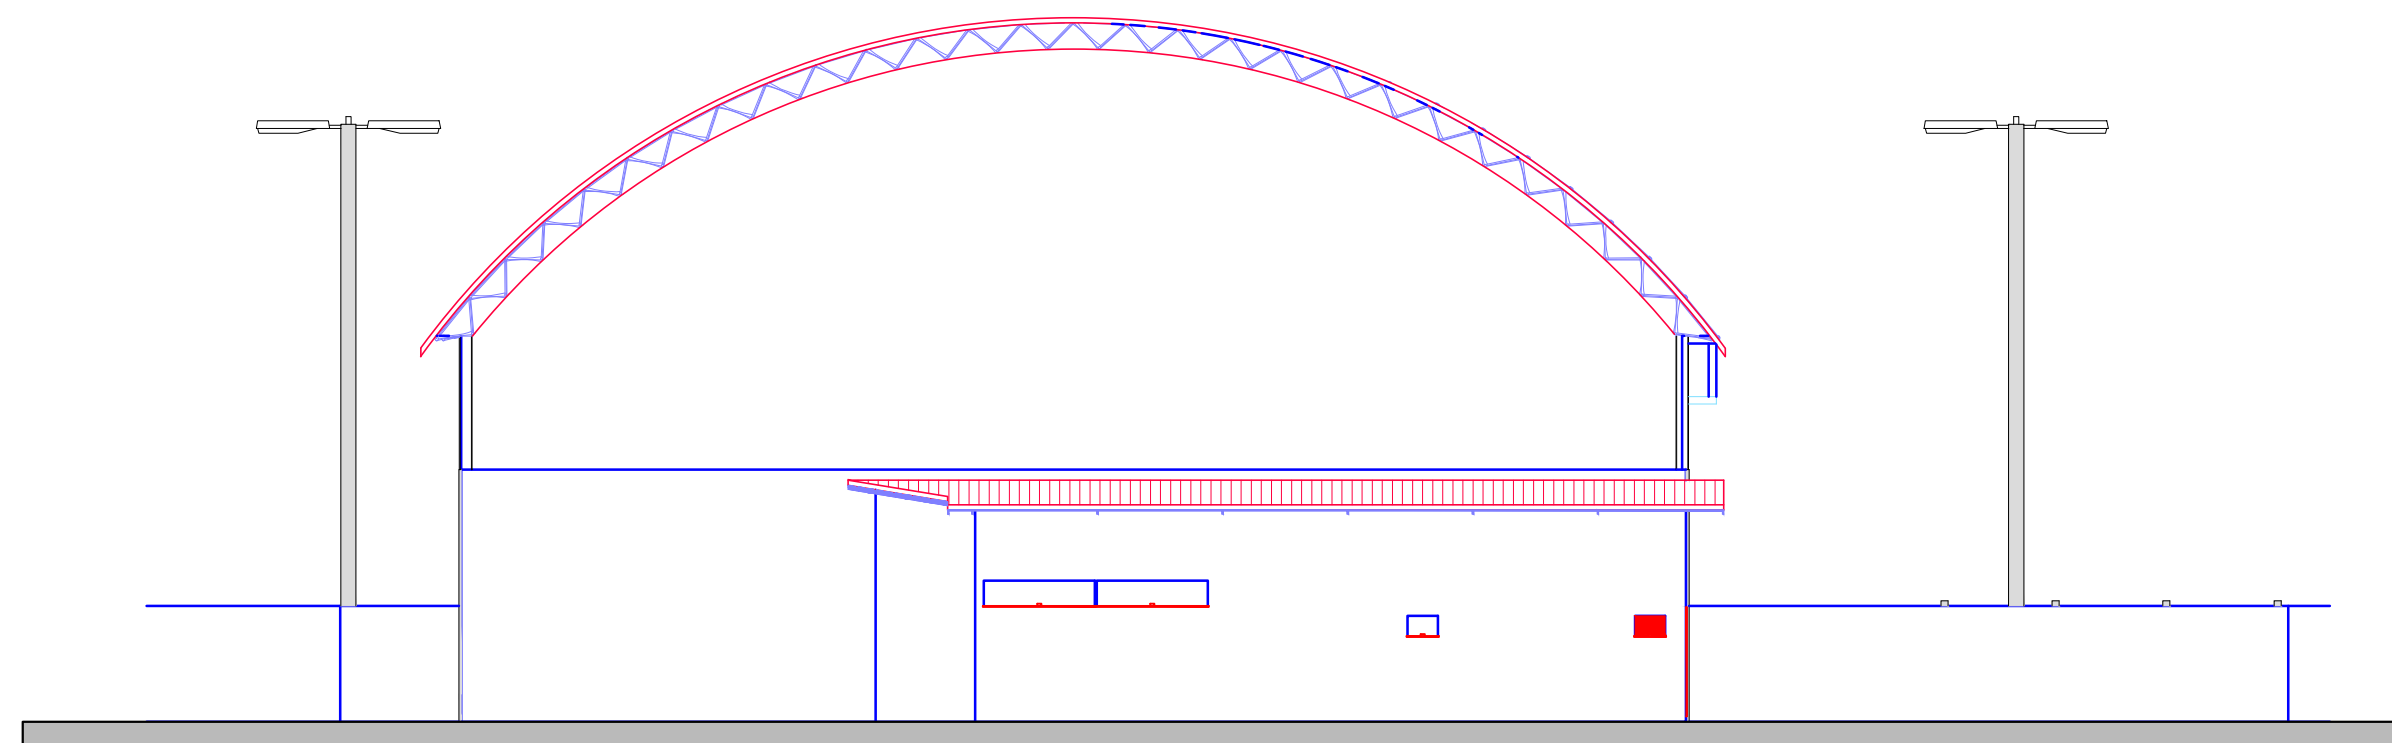

Fachada Posterior

Esc. 1/150

PROJETO ARQUITETÔNICO

ESPECIFICAÇÕES:
PROJETO ARQUITETÔNICO

FOLHA:
2/3

PROJETO ARQUITETÔNICO:
PROJETO PARA REFORMA DE UM GINÁSIO POLIESPORTIVO
DA E.P.M.E.I.E.F JOSE DE ALENCAR

PROPRIETÁRIO: SECRETARIA MUNICIPAL DE EDUCAÇÃO

ENDEREÇO: DISTRITO DE JACAREÍ - JAPORÃ - MS.

ESCALA:
INDICADAS

DATA:
MARÇO/2020

A.R.T.
RRT PROJETO:
RRT EXECUÇÃO OBRA:

CAD:
EDSON A. JAVOLSKI

SITUAÇÃO
Esc. 1/3000

PROPRIETÁRIO: SECRETARIA
MUNICIPAL DE EDUCAÇÃO
CNPJ: 30.701.134/0001-09

ÁREAS:
TERRENO: 1.742,29M²
À REGULARIZAR: 1.361,44M²

ARQUITETO EDSON A. JAVOLSKI
CAU 66334-4
AUTORIA DO PROJETO/RESPONSÁVEL
TÉCNICO