



| QUADRO DE ESQUADRIAS | | |
|----------------------|------------------------|----------------|
| J1 | JANELA VIDRO TEMPERADO | 2.25X0.40X2.20 |
| J2 | JANELA VIDRO TEMPERADO | 0.40x0.40x1.70 |
| P1 | PORTA DE CORRER MET. | 3.50X3.00 |
| P2 | PORTA EM MADEIRA | 0.80X2.10 |
| P3 | PORTA METÁLICA | 1.00X2.10 |
| P4 | PORTA EM MADEIRA | 0.60X2.10 |

| MEMORIAL DESCRITIVO | | |
|---|-------------|----------------|
| Tipo de Edificação: Comercial | | |
| Proprietário: PREFEITURA MUNICIPAL DE JAPORÁ/SECRETARIA MUNICIPAL DE EDUCAÇÃO | | |
| Endereço: DISTRITO DE JACARÉI | | Número: S/N |
| Bairro: CENTRO | Lote: ÚNICO | Quadra: S/N |
| Responsável Técnico pelo Projeto Arquitetônico: Título/Nome: ARQUITETO EDSON A. JAVOLSKI | | CAU/MS:66334-4 |
| Responsável Técnico pela Execução: Título/Nome: | | |

| DESCRIÇÃO DA OBRA: | | |
|---|---|--|
| TIPO DE PROCESSO: | <input type="checkbox"/> Residencial/Unifamiliar: Nº de Dormit.: X Nº de Sanitário: X | |
| <input type="checkbox"/> Aprovação de Projeto | <input type="checkbox"/> Multifamiliar até 02 Pavim.: Nº de Unidades: XX { Nº de Dormit.: XX | Nº de Sanit.: 6 |
| <input checked="" type="checkbox"/> Aprovação de Projeto e Alvará | <input checked="" type="checkbox"/> USO FILANTRÓPICO | |
| <input type="checkbox"/> Regularização de Edificação já existente | <input checked="" type="checkbox"/> ENSINO / ESPORTES | |
| FECHAMENTO: | COZINHA: Revest. Paredes <input type="checkbox"/> Alvenaria <input type="checkbox"/> Cerâmico (Azulejo) <input type="checkbox"/> Madeira <input checked="" type="checkbox"/> Misto (Metálico/ Alvenaria) <input type="checkbox"/> Pintura Impermeável <input type="checkbox"/> Cerâmico e Pintura Imperm. <input type="checkbox"/> | BANHEIROS: Revest. Paredes <input type="checkbox"/> Cerâmico (Azulejo) <input type="checkbox"/> Pintura Impermeável <input checked="" type="checkbox"/> Cerâmico e Pintura Impermeável <input type="checkbox"/> |
| ESTRUTURA: | ACABAMENTOS (Em Geral) <input type="checkbox"/> Madeira <input checked="" type="checkbox"/> Concreto <input checked="" type="checkbox"/> Metálica <input type="checkbox"/> Alvenaria <input type="checkbox"/> Gesso | PISO: <input type="checkbox"/> Contra-Piso <input checked="" type="checkbox"/> Cimento queimado <input checked="" type="checkbox"/> Cerâmica <input type="checkbox"/> Madeira <input type="checkbox"/> Pedra |
| FORRO: | ESQUADRIAS: <input checked="" type="checkbox"/> Metálica <input type="checkbox"/> Madeira <input checked="" type="checkbox"/> Vidro Temperado <input type="checkbox"/> Alumínio <input type="checkbox"/> | COBERTURA: <input type="checkbox"/> Telha Cerâmica <input checked="" type="checkbox"/> Fibrocimento <input checked="" type="checkbox"/> Alumínio/Zinco <input type="checkbox"/> Laje <input type="checkbox"/> Telha de Concreto |

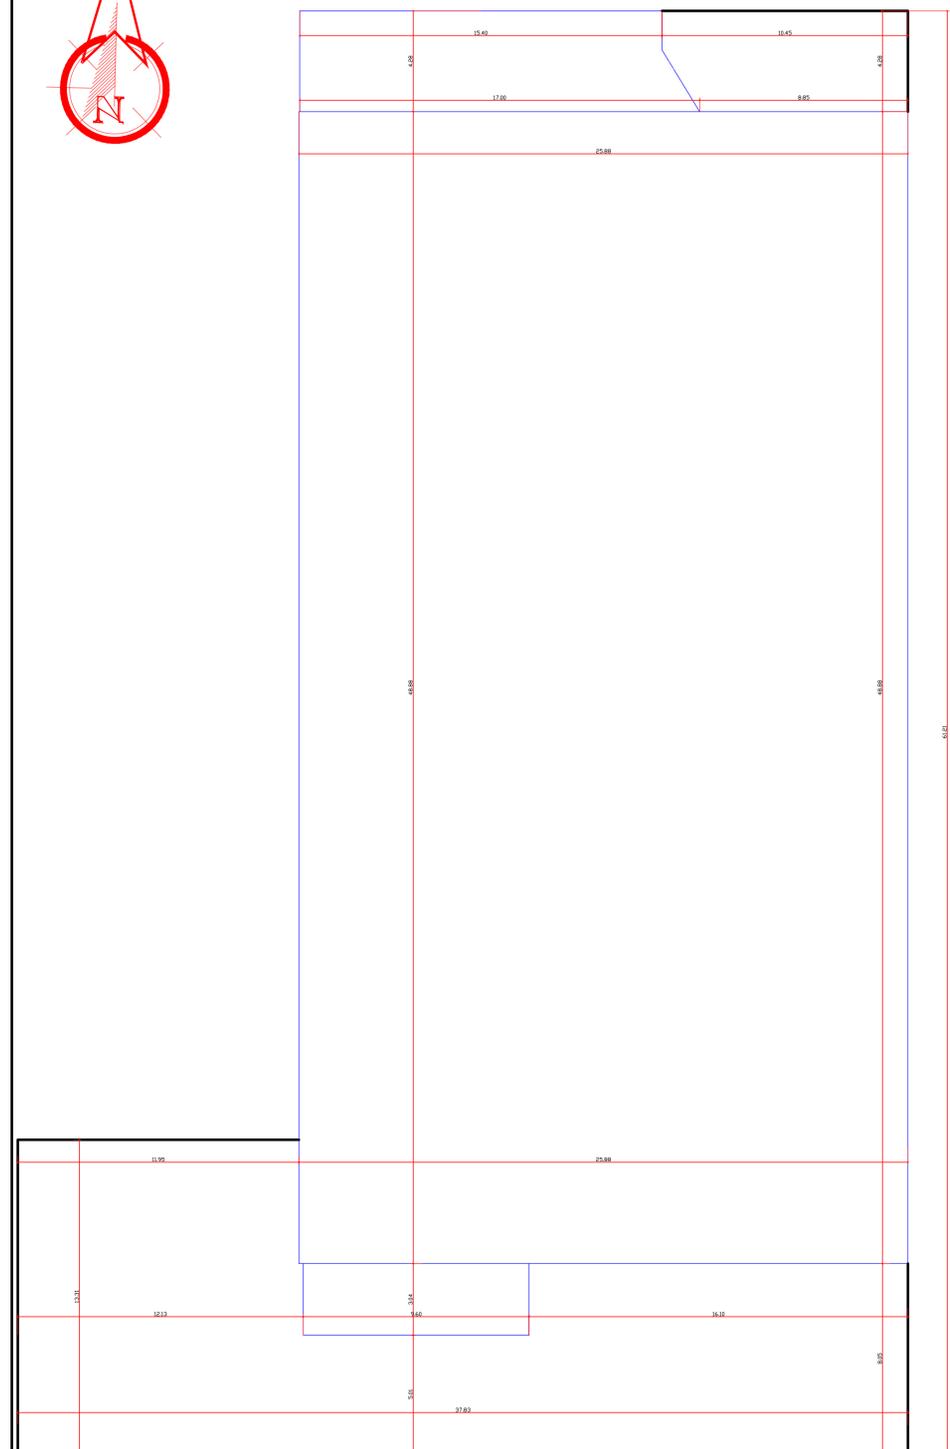

Implantação
Esc. 1/250

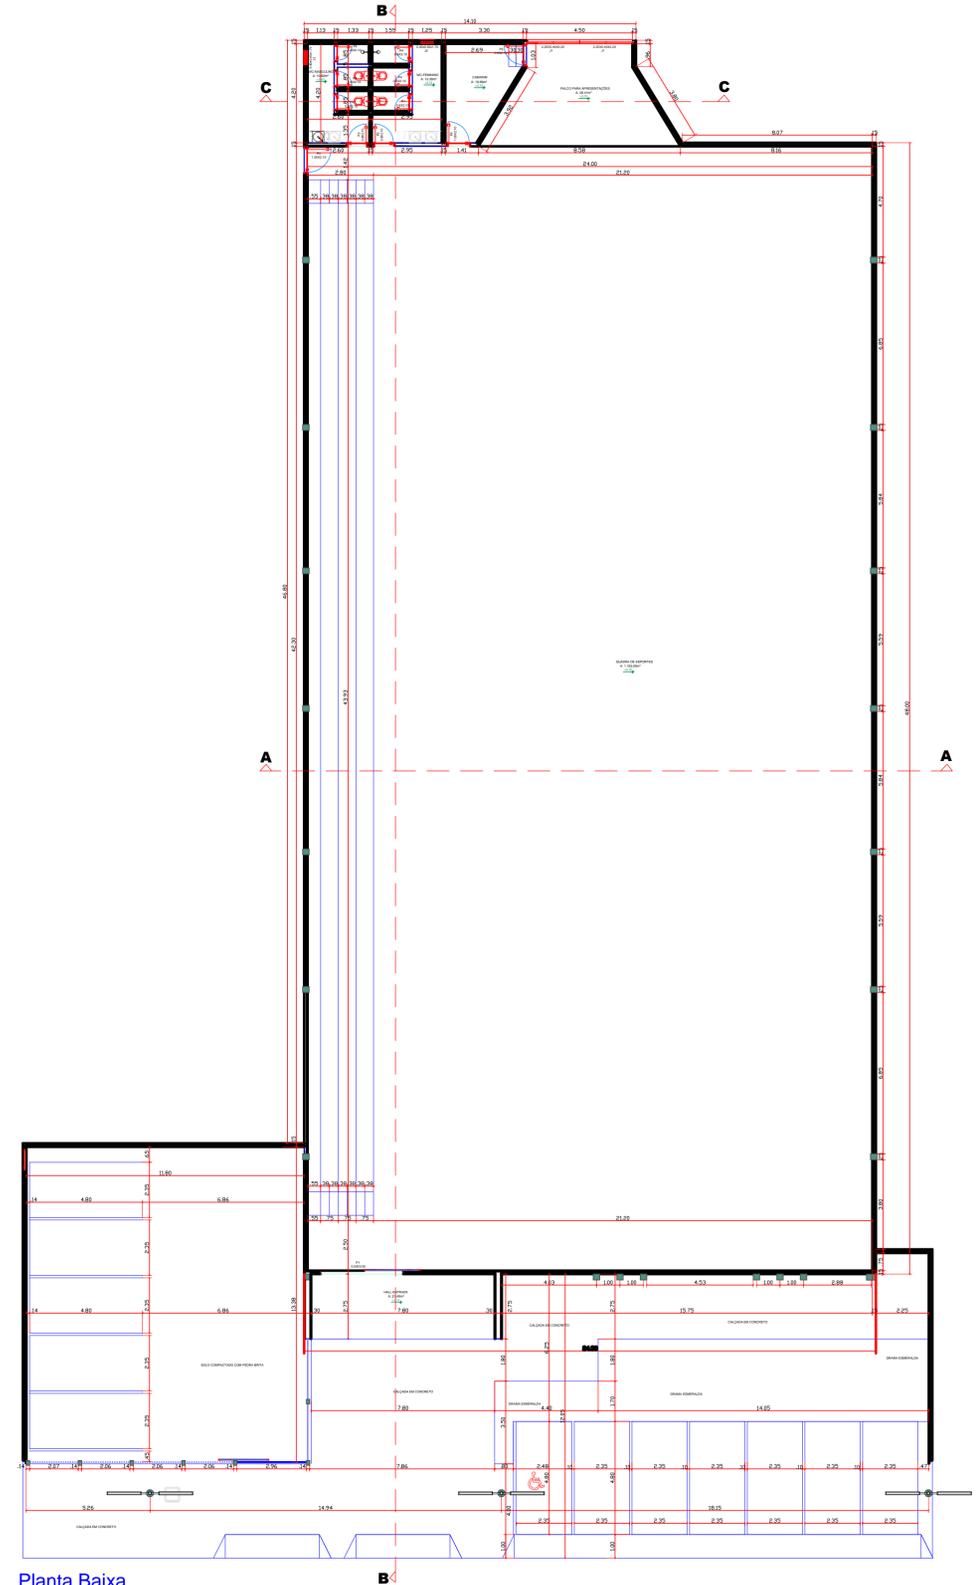

Planta Baixa
Esc. 1/250

PROJETO ARQUITETÔNICO

ESPECIFICAÇÕES: PROJETO ARQUITETÔNICO **FOLHA: 1/3**

PROJETO ARQUITETÔNICO:
PROJETO PARA REFORMA DE UM GINASIO POLIESPORTIVO
DA E.P.M.E.I.E.F JOSE DE ALENCAR

PROPRIETÁRIO: SECRETARIA MUNICIPAL DE EDUCAÇÃO

ENDEREÇO: DISTRITO DE JACARÉI - JAPORÁ - MS.

| | | | |
|-----------------------------|----------------------------|---|----------------------------------|
| ESCALA: INDICADAS | DATA: MARÇO/2020 | A.R.T. RRT PROJETO: RRT EXECUÇÃO OBRA: | CAD: EDSON A. JAVOLSKI |
|-----------------------------|----------------------------|---|----------------------------------|

SITUAÇÃO
Esc. 1/3000

PROPRIETÁRIO: SECRETARIA MUNICIPAL DE EDUCAÇÃO
CNPJ: 30.701.134/0001-09

ÁREAS:
TERRENO: 1.742,29M²
À REGULARIZAR: 1.361,44M²

ARQUITETO EDSON A. JAVOLSKI
CAU 66334-4
AUTORIA DO PROJETO/RESPONSÁVEL TÉCNICO

APROVAÇÃO: