


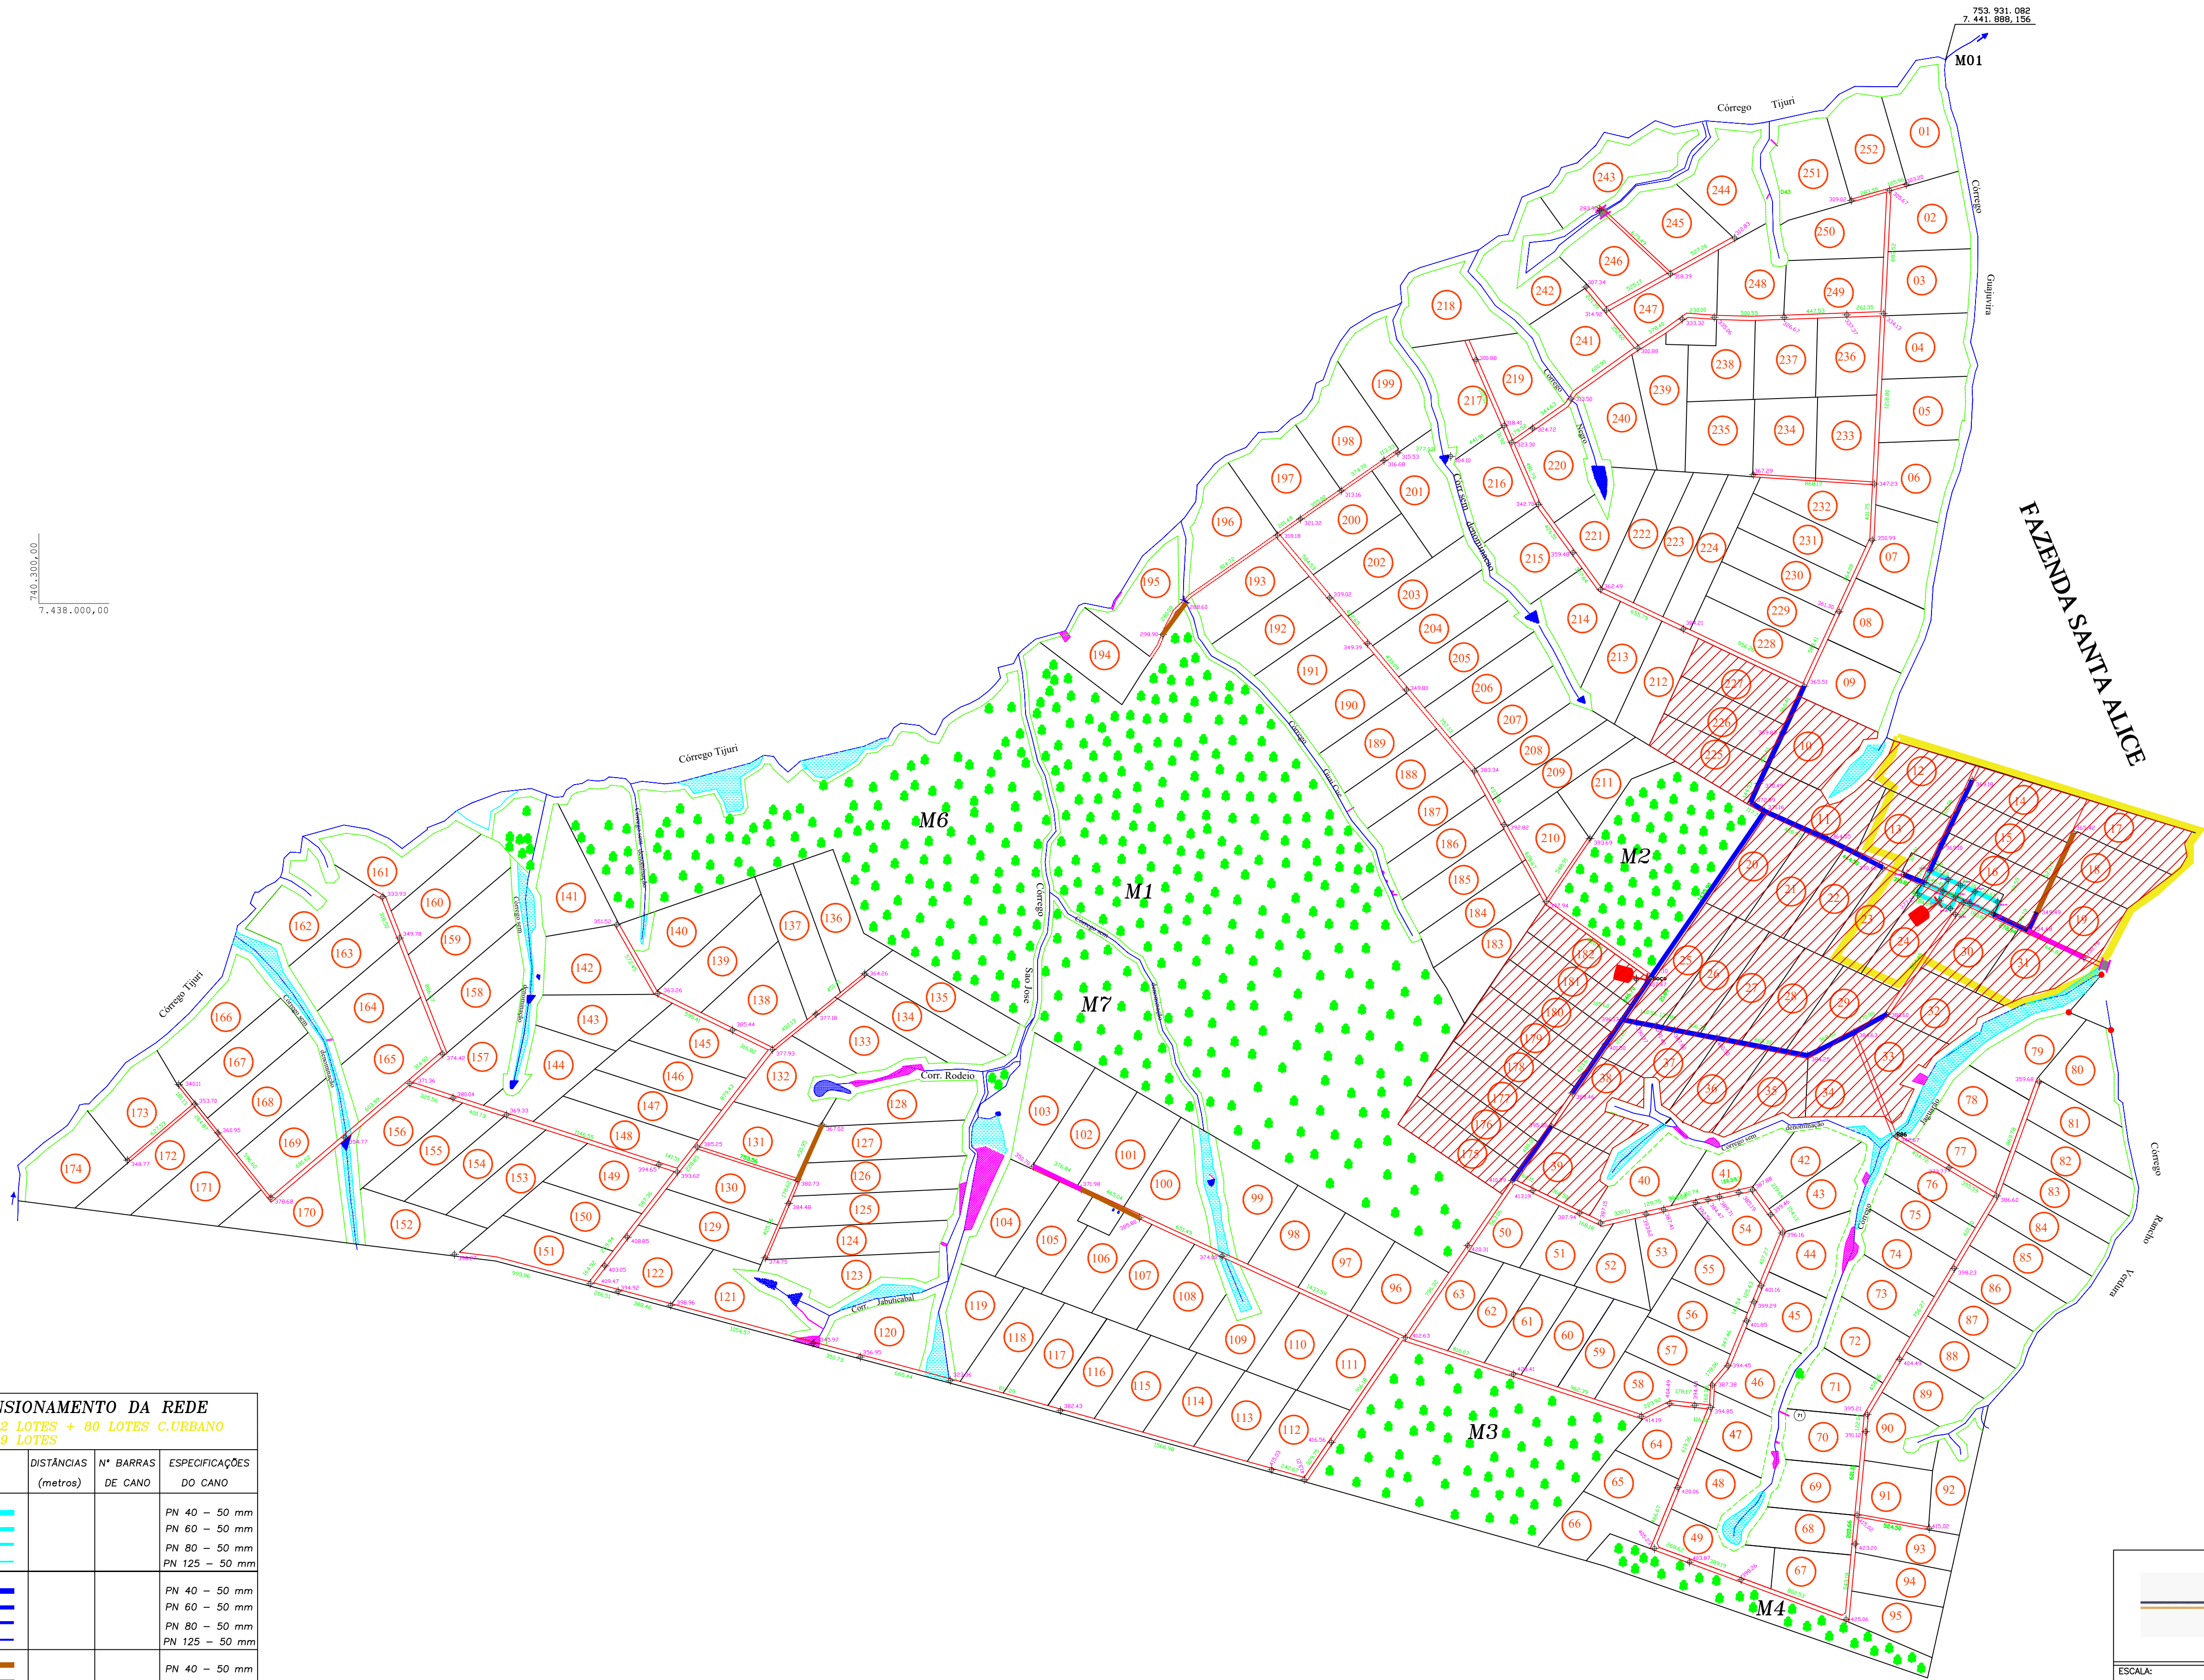

| DIMENSIONAMENTO DA REDE                 |                        |                      |                                                                   |
|-----------------------------------------|------------------------|----------------------|-------------------------------------------------------------------|
| SETOR 06: 12 LOTES + 80 LOTES C. URBANO |                        |                      |                                                                   |
| SETOR 04: 29 LOTES                      |                        |                      |                                                                   |
| LEGENDA                                 | DISTÂNCIAS<br>(metros) | Nº BARRAS<br>DE CANO | ESPECIFICAÇÕES<br>DO CANO                                         |
|                                         |                        |                      | PN 40 – 50 mm<br>PN 60 – 50 mm<br>PN 80 – 50 mm<br>PN 125 – 50 mm |
| TOTAL / CANOS                           | 9.188,74 M             | 1531                 |                                                                   |
| HIDROMETROS                             |                        |                      |                                                                   |
| CAVALETES                               | -----                  | 121                  |                                                                   |

PREFEITURA DE  
**Iguatemi**  
CIDADE QUE AMAMOS E CUIDAMOS

|                                                                                            |                                                                                       |
|--------------------------------------------------------------------------------------------|---------------------------------------------------------------------------------------|
| ESCALA:<br><br>1 :25.000                                                                   | ASSUNTO/MÓVEL/MUNICÍPIO/PROPRIETÁRIO:<br><br>PROJETO DE REDE DE ABASTECIMENTO DE ÁGUA |
| DATA:<br><br>MARÇO/2018                                                                    | PA NOSSA SENHORA AUXILIADORA<br><br>IGUATEMI – MS                                     |
| PREFEITURA MUNICIPAL DE IGUATEMI                                                           |                                                                                       |
| PATRICIA DENERUSSON NELLI MARGATTO NUNES<br>PREFEITA MUNICIPAL<br>CNPJ: 03.568.318/0001-61 |                                                                                       |