


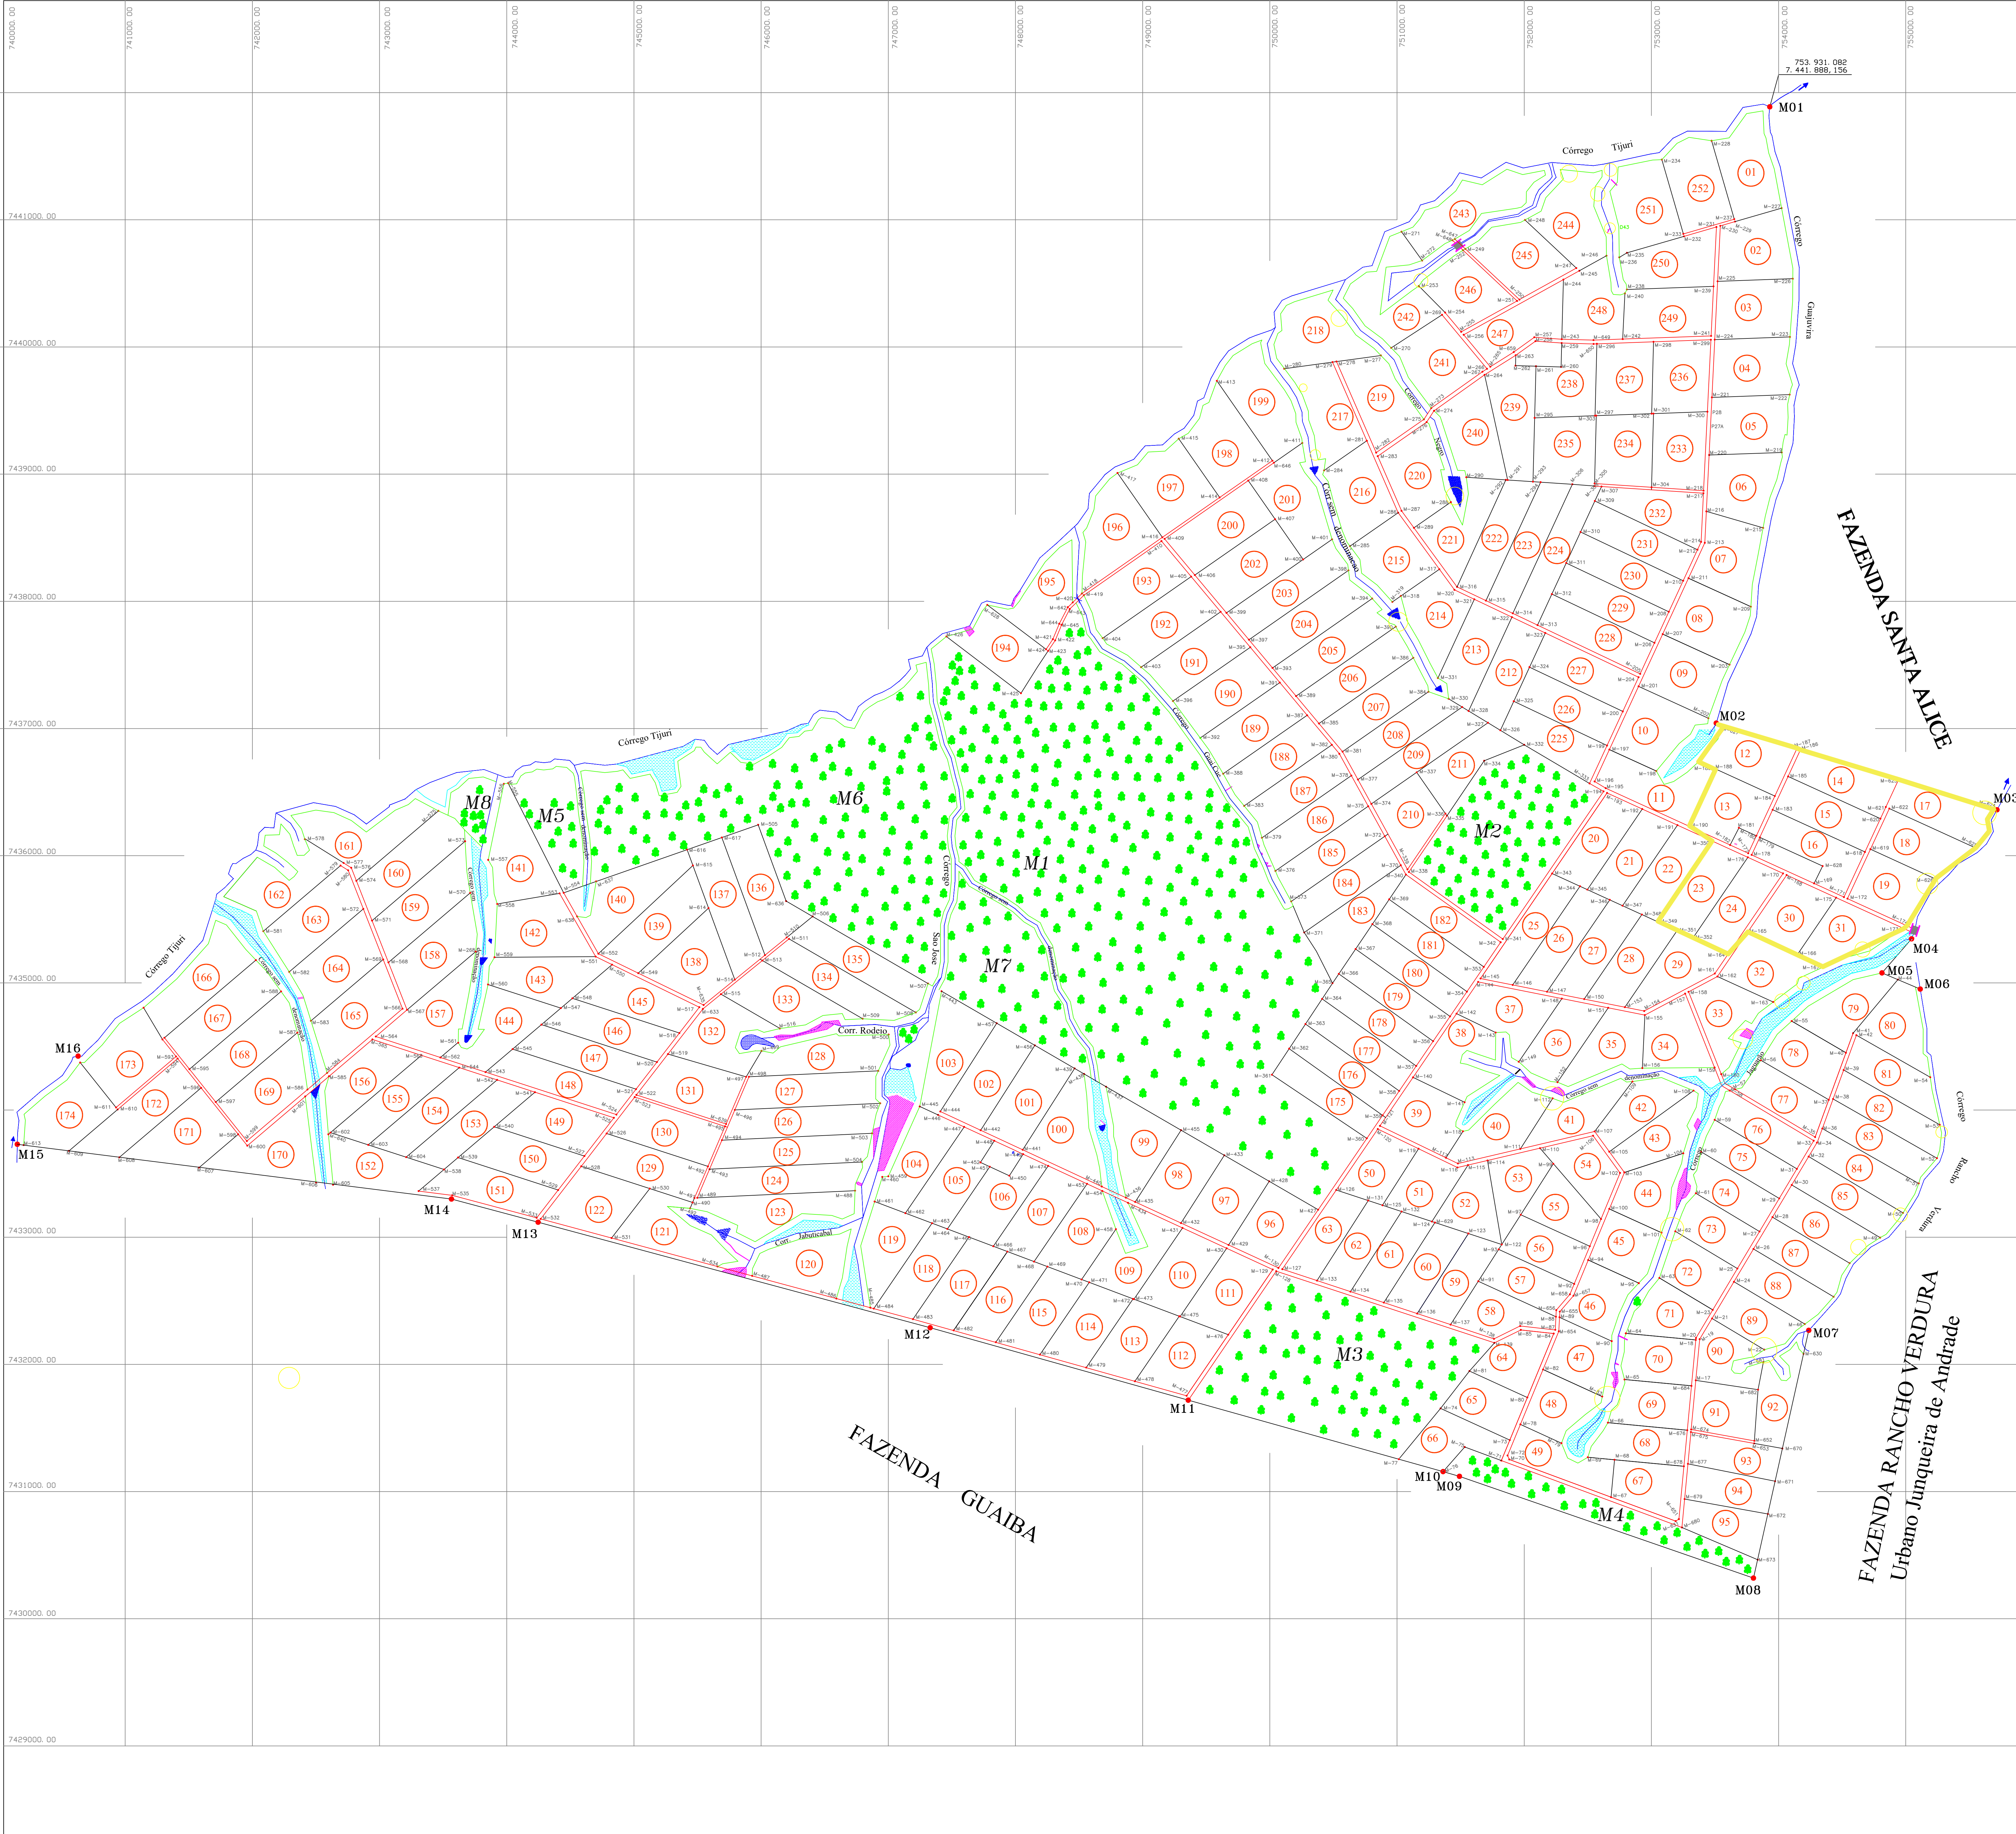

PLANTA DE SITUAÇÃO

FONTE : CARTA INTERNACIONAL
ESCALA: 1 / 1.000.000

Nº do Lote	Área (ha)	Nº do Lote	Área (ha)	Nº do Lote	Área (ha)	Nº do Lote	Área (ha)	Nº do Lote	Área (ha)
01	29,1057	52	20,0000	103	28,5261	154	25,0000	204	27,0000
02	27,2375	53	20,0000	104	26,1634	155	25,0000	205	27,0961
03	27,2203	54	20,0000	105	26,0001	156	25,0000	206	25,9999
04	27,0000	55	20,0000	106	26,0000	157	28,0164	207	25,0219
05	27,0122	56	20,0000	107	25,0000	158	30,0198	208	22,7656
06	27,0032	57	19,3833	108	25,1611	159	30,0000	209	25,0000
07	27,0024	58	19,9203	109	25,0000	160	30,0000	210	25,0000
08	27,7402	59	20,0000	110	25,0000	161	30,4565	211	22,4444
09	26,5439	60	20,0000	111	25,0000	162	30,1720	212	24,0000
10	26,8900	61	20,0014	112	23,7962	163	29,9954	213	24,9804
11	27,0082	62	19,9999	113	24,0038	164	30,0000	214	25,0000
12	22,8460	63	19,9819	114	24,0000	165	30,0000	215	25,9885
13	23,0105	64	19,6574	115	24,0000	166	30,1104	216	27,0158
14	23,0030	65	19,8769	116	24,0000	167	29,8385	217	27,0005
15	22,9921	66	21,7142	117	24,0154	168	30,0001	218	30,0000
16	23,0100	67	20,1383	118	24,0000	169	28,9932	219	27,0047
17	23,0003	68	20,0081	119	24,1637	170	29,5699	220	27,0006
18	23,0000	69	19,9449	120	25,7384	171	29,1393	221	25,6966
19	23,0000	70	20,0843	121	24,1648	172	29,0459	222	24,8648
20	22,9996	71	20,1383	122	27,0000	173	28,9668	223	25,0000
21	22,9986	72	20,0122	123	24,8984	174	28,8464	224	24,9886
22	22,9944	73	20,0809	124	27,0900	175	20,8974	225	23,6047
23	22,9952	74	19,9772	125	26,8108	176	21,0000	226	24,0000
24	23,0000	75	20,0068	126	27,0000	177	21,5000	227	24,0000
25	22,9997	76	19,9883	127	26,9996	178	21,5000	228	24,0044
26	23,0014	77	19,9979	128	26,8626	179	21,5000	229	24,0000
27	23,0033	78	20,0081	129	27,0000	180	21,5000	230	24,0000
28	23,0007	79	23,0472	130	26,9998	181	21,5000	231	24,0000
29	23,0005	80	21,1248	131	26,9510	182	21,5000	232	24,0000
30	22,9829	81	21,9976	132	27,2690	183	24,6057	233	25,0000
31	22,9953	82	22,0035	133	26,8762	184	23,5481	234	25,2674
32	23,0006	83	21,9925	134	26,8606	185	24,0146	235	25,5029
33	22,9407	84	22,0033	135	27,4604	186	24,0309	236	25,1242
34	23,0000	85	21,9280	136	30,0000	187	23,9995	237	25,1242
35	23,0084	86	22,1058	137	30,0000	188	24,9889	238	23,7352
36	23,0088	87	20,8798	138	29,0000	189	26,1215	239	27,9888
37	25,0041	88	20,8937	139	29,0000	190	27,0724	240	27,4740
38	24,8946	89	19,7085	140	29,7761	191	27,0000	241	28,4463
39	24,0338	90	18,7412	141	30,0535	192	28,9852	242	26,4797
40	27,2439	91	19,7099	142	30,0000	193	28,9619	243	30,2741
41	21,4569	92	18,1987	143	26,3883	194	24,7819	244	30,1963
42	20,0931	93	18,3703	144	26,6664	195	24,1206	245	28,9133
43	19,8210	94	18,4221	145	25,0000	196	31,1580	246	25,1048
44	20,2394	95	19,1925	146	23,0000	197	31,0746	247	24,7988
45	19,9911	96	24,9863	147	25,0000	198	32,0000	248	25,0271
46	20,5941	97	25,0000	148	25,0000	199	31,9783	249	27,0088
47	20,2139	98	25,5858	149	25,0000	200	29,0000	250	26,9985
48	19,8059	99	26,0077	150	25,0000	201	28,1756	251	30,5502
49	20,7166	100	28,0158	151	25,0000	202	29,0000	252	26,0508
50	20,0000	101	28,0000	152	25,7378	203	27,0000		
51	19,9988	102	28,0000	153	25,0000	ÁREA TOTAL DOS LOTES	6.231,5470	ha	

CONVENÇÕES

- MARCO DE CONCRETO
- PONTO LEVANTADO
- ESTRADA
- LEVANTAMENTO TOPOGRÁFICO
- RESERVA LEGAL
- PRESERVAÇÃO PERMANENTE
- EROSO

QUADRO DE ÁREAS

ÁREA DE ESTRADAS	215,1808
ÁREA DE PRESERVAÇÃO PERMANENTE	631,9493
ÁREA DOS LOTES	6231,5470
ÁREA DE RESERVA LEGAL	1607,2790
ÁREA DOS NÚCLEOS SECUNDÁRIOS	21,8256
TOTAL GERAL	8707,5818

COORDENADAS UTM SOUTH AMERICAN DATUM – SAD 69
REFERENTES AO MERIDIANO CENTRAL 57° Wgr E AO EQUADOR
CARTAS TOPOGRÁFICAS – CAB. DO RIO MARACÁ ON–30/100 M–2751 FOLHA SF.21–Z–D–II

CONVERGÊNCIA MERIDIANA RELATIVA AO CENTRO DA FOLHA

00°53'17"

MERIDIANO CENTRAL 57° Wgr.

DECLINAÇÃO MAGNÉTICA EM 05/99

13°31' W

CRESCER 10" W ANUALMENTE

EXECUÇÃO:

COORDENADAS UTM REFERIDAS AO MERIDIANO CENTRAL DE 57° Wgr. E AO EQUADOR

PREFEITURA MUNICIPAL DE IGUAQUEMI – MS

REGISTRO / CÓDIGO	GLEBA : P.A. NOSSA SENHORA AUXILIADORA IMÓVEL : FAZENDA NOSSA SENHORA AUXILIADORA LOTE : PLANTA GERAL DO PARCELAMENTO	ÁREA 8.707,5818 ha PERÍMETRO 46.687,978 m
DATA NOVEMBRO/2018	MUNICÍPIO / UF IGUAQUEMI –MS	ESCALA 1:25000
DESENHO RESP. TÉCNICO Márcio Cláudio Nogueira Moreira Engenheiro Civil CREA MS–4274/D		CONFERE