



BOCAS DE LOBO


VISTA SUPERIOR DA BOCA DE LOBO SIMPLES – BLS
ESCALA 1:20

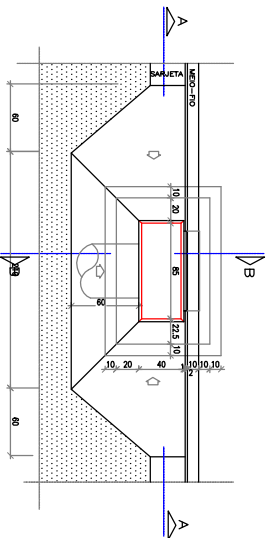


CORTE AA
ESCALA 1:20

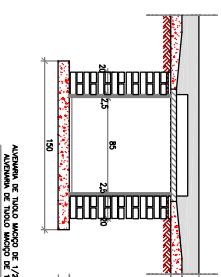


CORTE BB
ESCALA 1:20

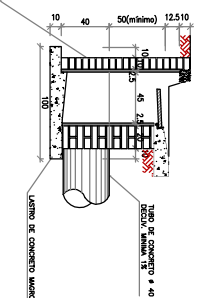


DETALHE DO QUADRO E GRELHA EM CHAPA E BARRAS DE AÇO

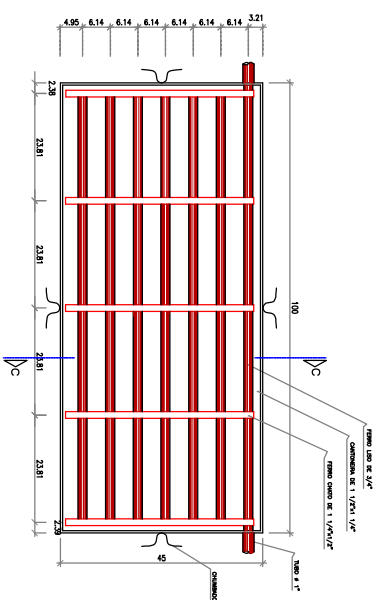



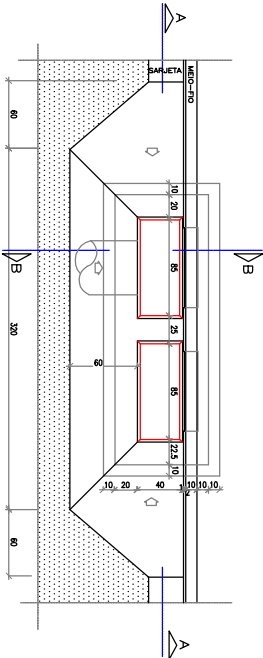


CORTE AA
ESCALA 1:20

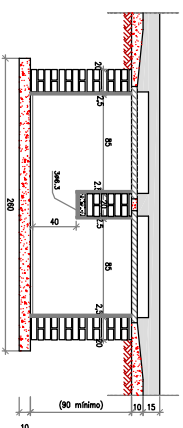


CORTE AA
ESCALA 1:20

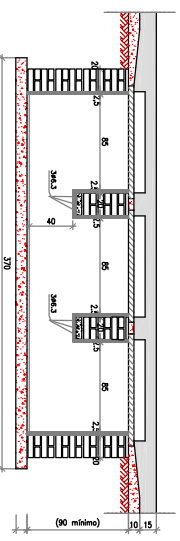

CORTE CC
ESCALA 1:5

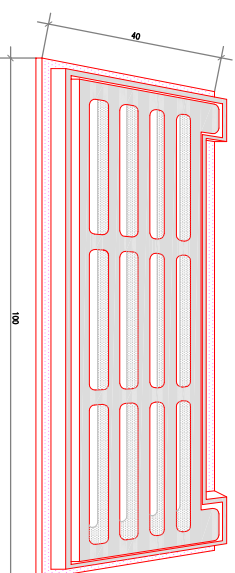


VISTA SUPERIOR DA BOCA DE LOBO TRIPLA – BLT
ESCALA 1:20

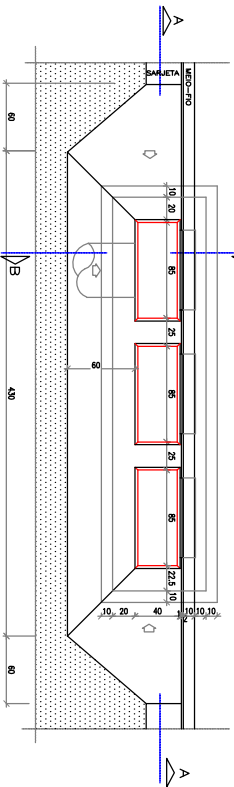


GUIA-CHAPÉU – VIGA PRÉ-MOLDADA PARA BLS, BLD, BLT

SEÇÃO LONGITUDINAL

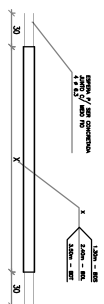

SEÇÃO TRANSVERSAL

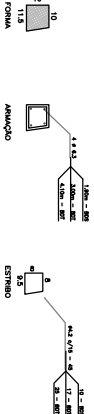

PROJETO DE DRENAGEM

PROPRIETÁRIO:	PREFEITURA MUNICIPAL DE IGUAQUEMI
LOCALIZAÇÃO:	AV. PRES VARGAS, CENTRO - IGUAQUEMI, MS
RESPONSÁVEL TÉCNICO PELO PROJETO:	Janairo de 2018
DATA:	Indicada
ESCALA:	Indicada
PRIMEIRA:	03/05

QUANTIFICAÇÃO


NOTA:
As bocas foram dimensionadas para uma vazão de 1,00 m³/s.
O dimensionamento foi realizado considerando a vazão de 1,00 m³/s.
