



BOCAS DE LOBO


VISTA SUPERIOR DA BOCA DE LOBO SIMPLES – BLS
ESCALA 1:20

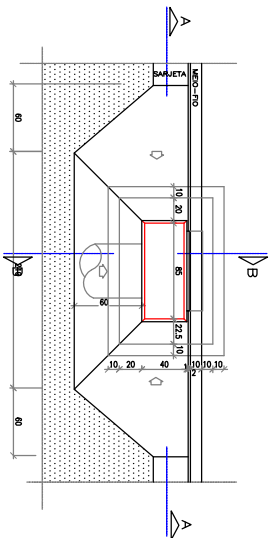


CORTE AA
ESCALA 1:20

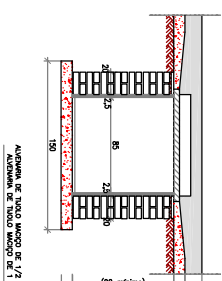


CORTE BB
ESCALA 1:20

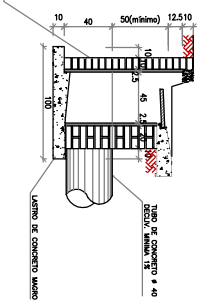


DETALHE DO QUADRO E GRELHA EM CHAPA E BARRAS DE AÇO

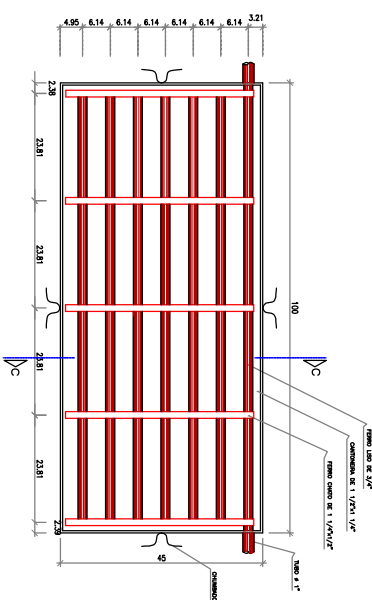


VISTA SUPERIOR DA BOCA DE LOBO DUPLA – BLD
ESCALA 1:20

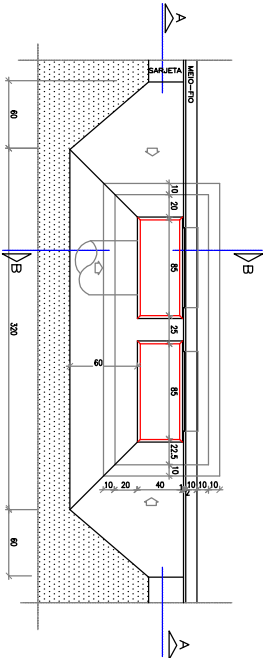


CORTE AA
ESCALA 1:20

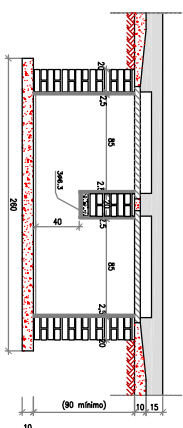


CORTE AA
ESCALA 1:20

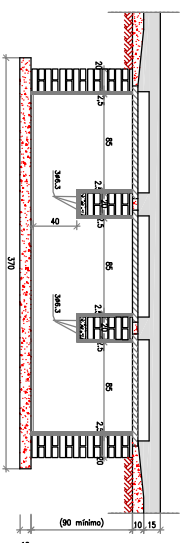

CORTE CC
ESCALA 1:5

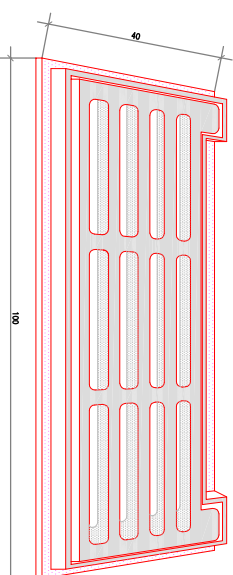


VISTA SUPERIOR DA BOCA DE LOBO TRIPLA – BLT
ESCALA 1:20

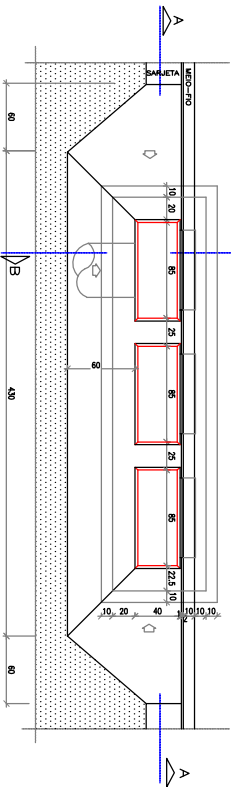


GUIA-CHAPÉU – VIGA PRÉ-MOLDADA PARA BLS, BLD, BLT

SEÇÃO LONGITUDINAL

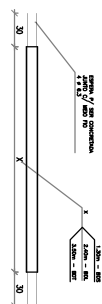

SEÇÃO TRANSVERSAL

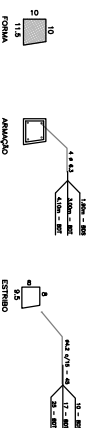

QUANTIFICAÇÃO


NOTA:
O QUANTIFICADO DEVE SER CONSIDERADO EM UMA ÚNICA PEÇA.

PROJETO DE DRENAGEM

ORÇEMO

PROPRIETÁRIO: PREFEITURA MUNICIPAL DE IGUAQUEMI

LOCALIZAÇÃO: AV. PRES VARGAS, CENTRO - IGUAQUEMI, MS

RESPONSÁVEL TÉCNICO PELO PROJETO:

DATA: Janeiro de 2018

ESCALA: Indicada

PROJETO DE DRENAGEM
PROJETO TIPO DE BOCAS DE LOBO

PRIMEIRA

03/05